


R8

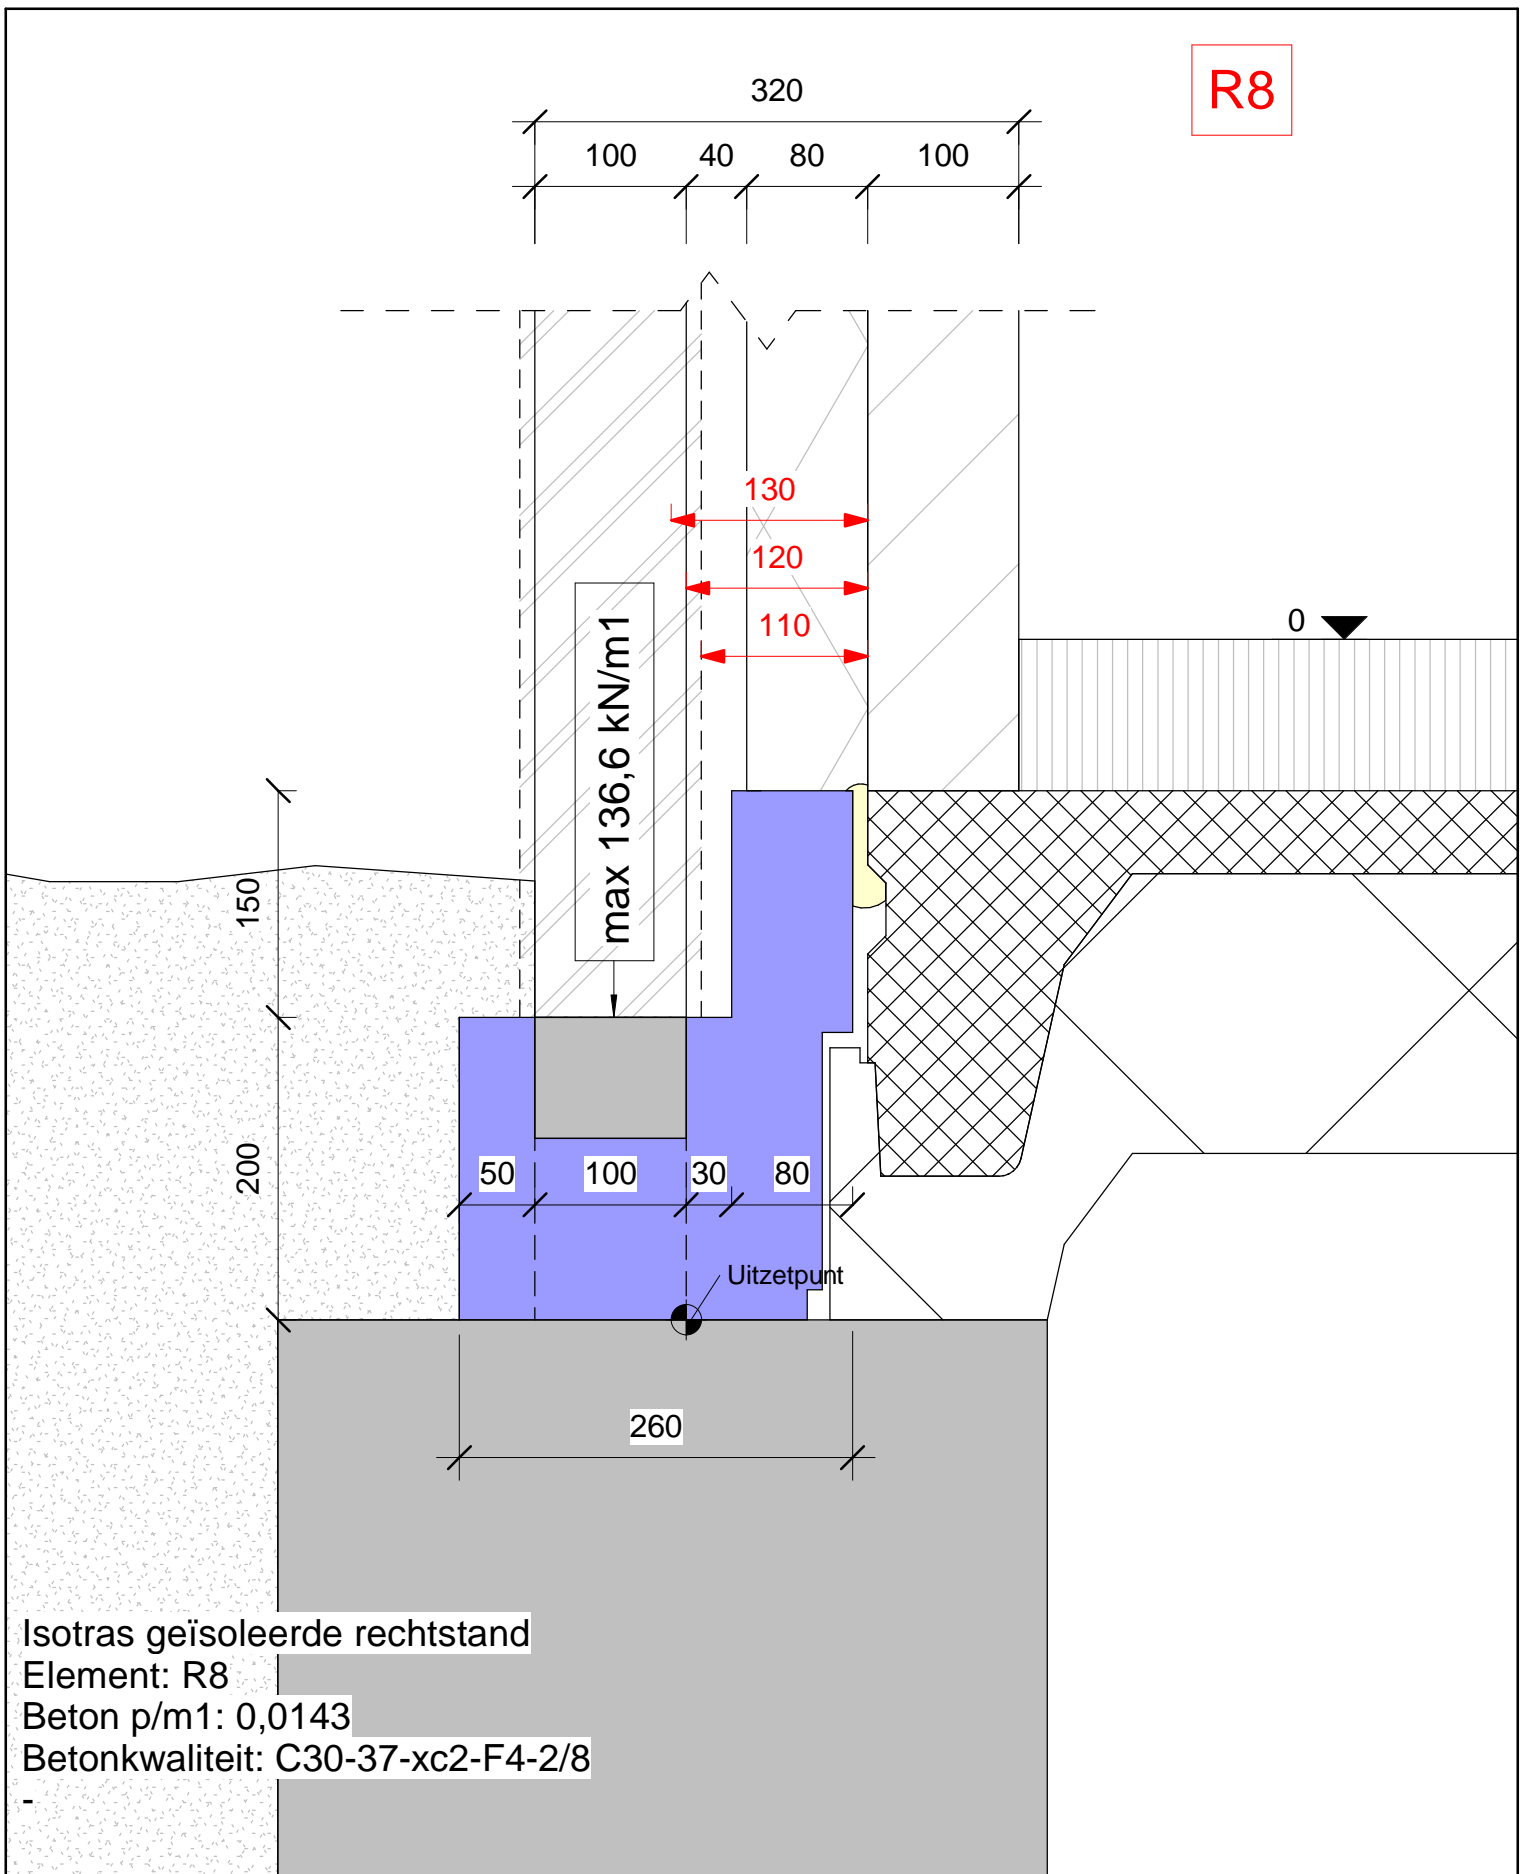

Isotras geïsoleerde rechtstand
Element: R8
Beton p/m1: 0,0143
Betonkwaliteit: C30-37-xc2-F4-2/8

Isotras detailboek

Balkenfundering/vrijdragende vloer
Blokhoogte R (350 mm)


R.1

Isotras B.V.
Abdijstraat 2a
5527 BD HAPERT

0497-330062
info@isotras.nl
www.isotras.nl



R10

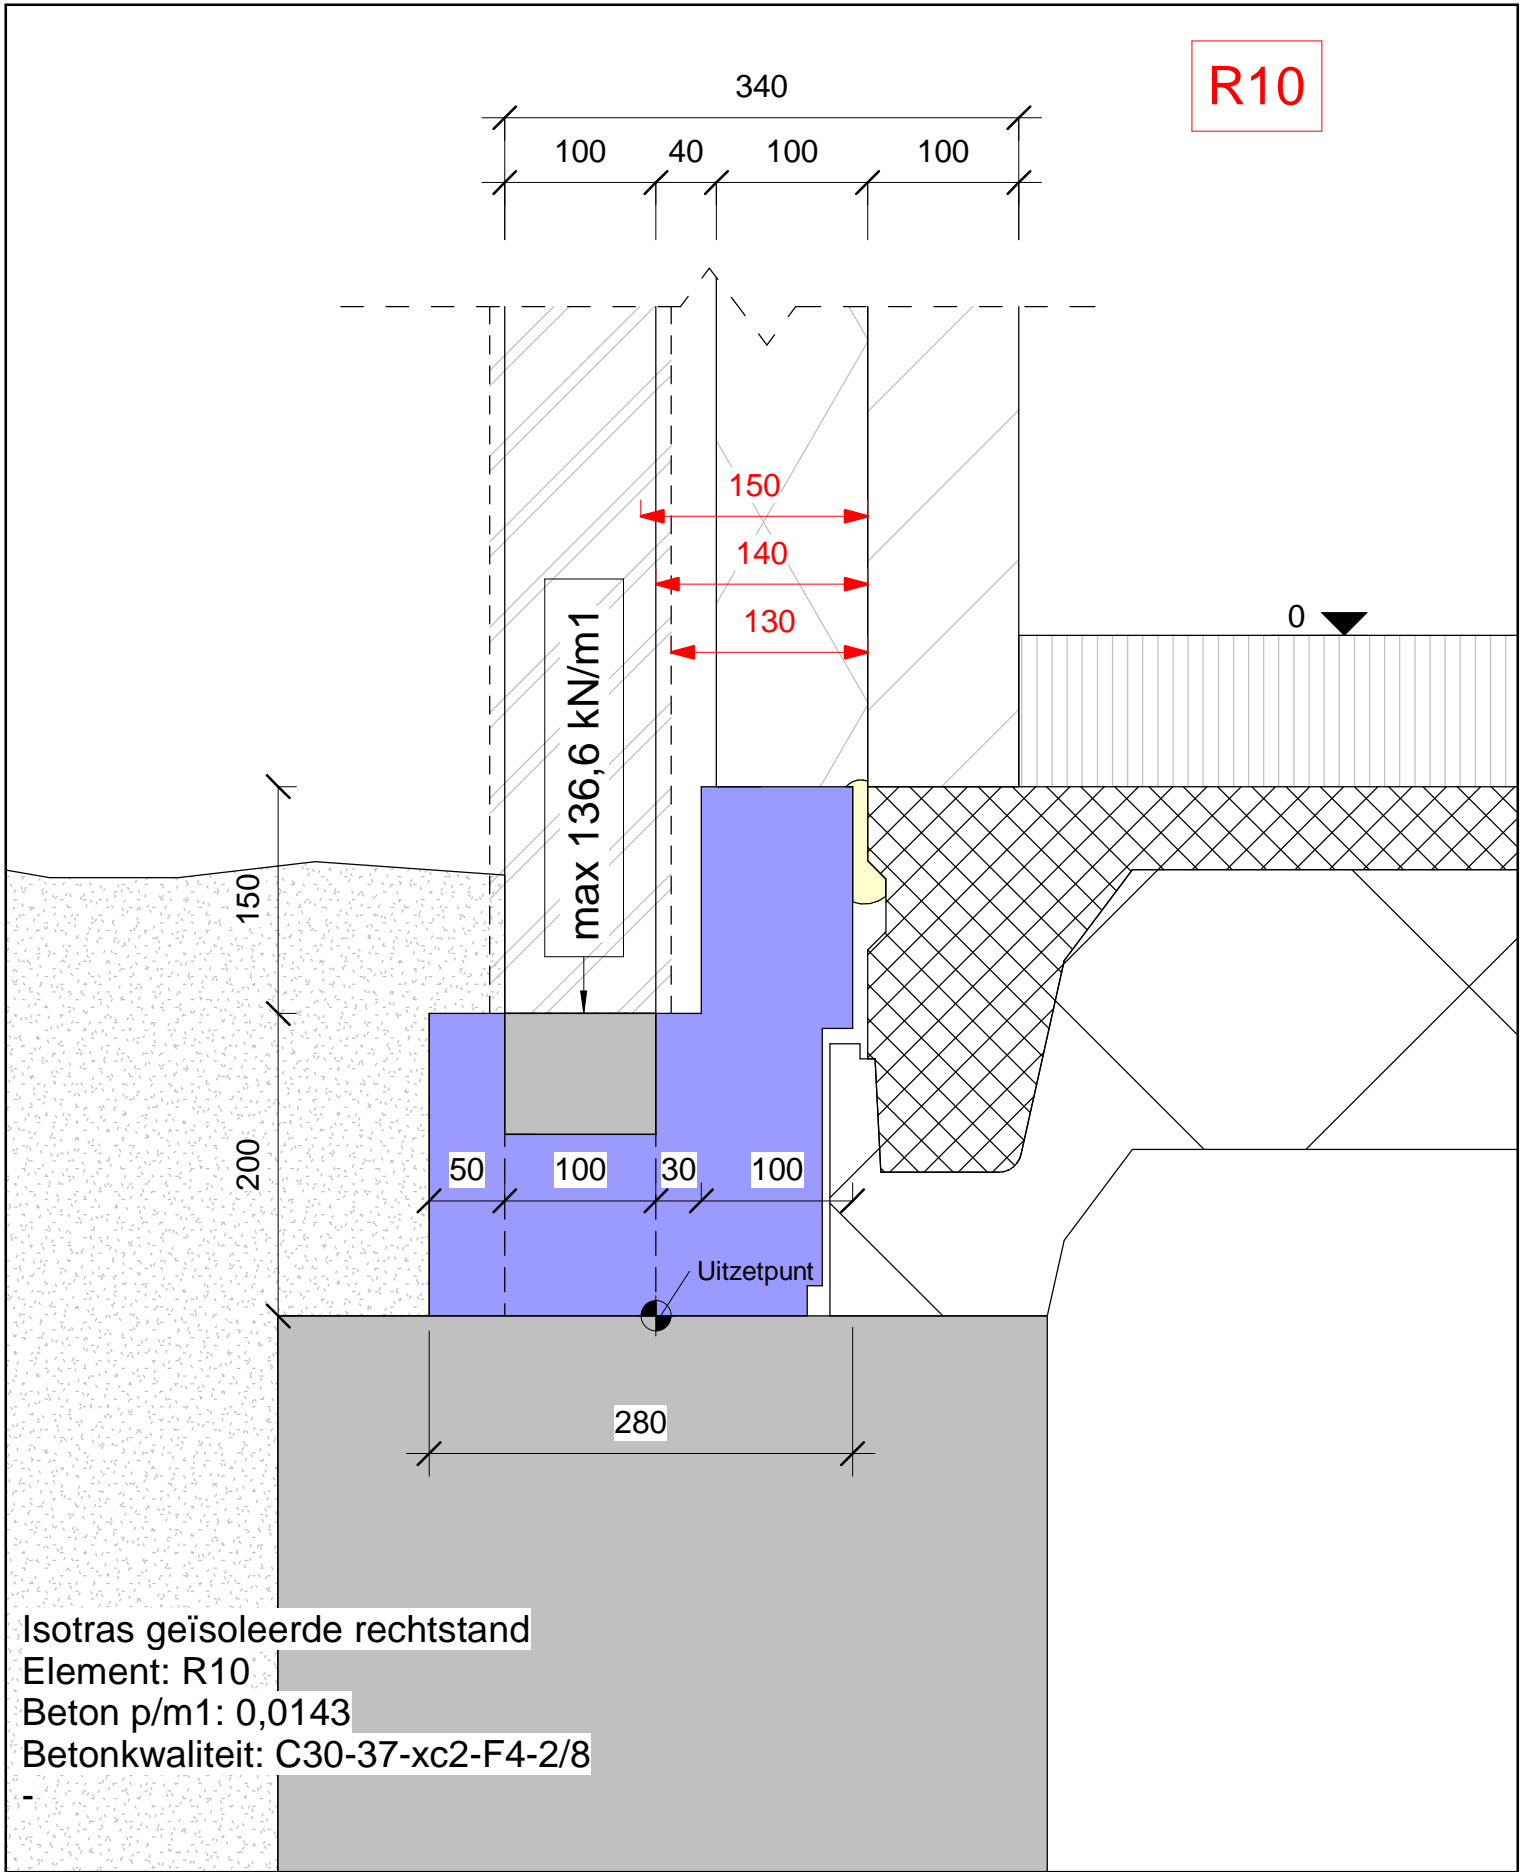

Isotras geïsoleerde rechtstand
Element: R10
Beton p/m1: 0,0143
Betonkwaliteit: C30-37-xc2-F4-2/8

Isotras detailboek

Balkenfundering/vrijdragende vloer
Blokhoogte R (350 mm)


R.2

Isotras B.V.
Abdijstraat 2a
5527 BD HAPERT

0497-330062
info@isotras.nl
www.isotras.nl



R12

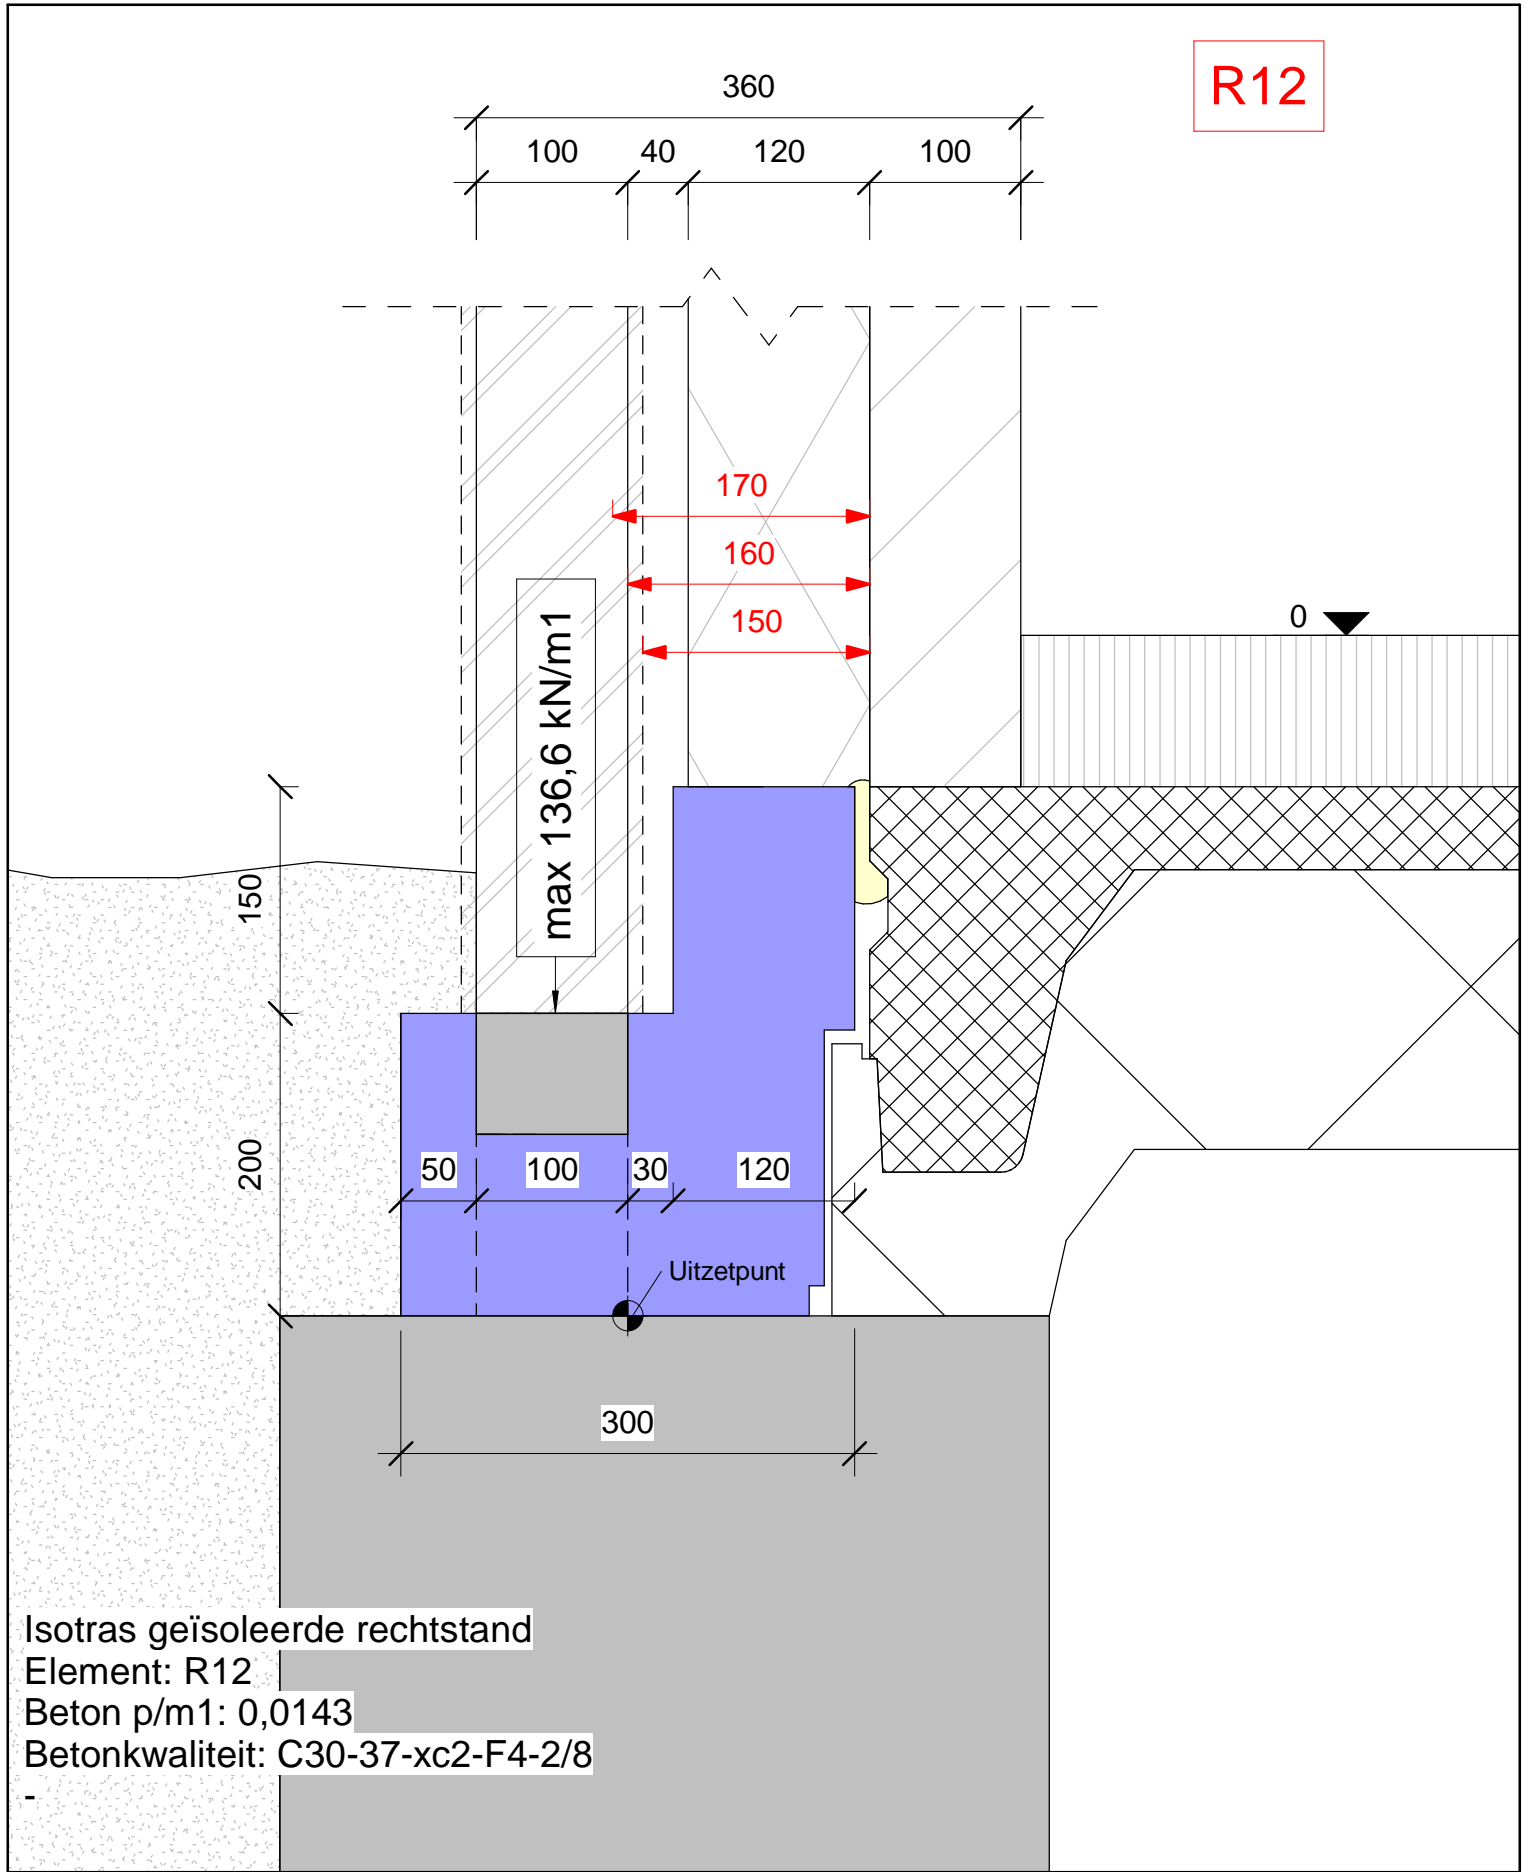

Isotras geïsoleerde rechtstand
Element: R12
Beton p/m1: 0,0143
Betonkwaliteit: C30-37-xc2-F4-2/8

Isotras detailboek

Balkenfundering/vrijdragende vloer
Blokhoogte R (350 mm)



R.3

Isotras B.V.
Abdijstraat 2a
5527 BD HAPERT

0497-330062
info@isotras.nl
www.isotras.nl



R14

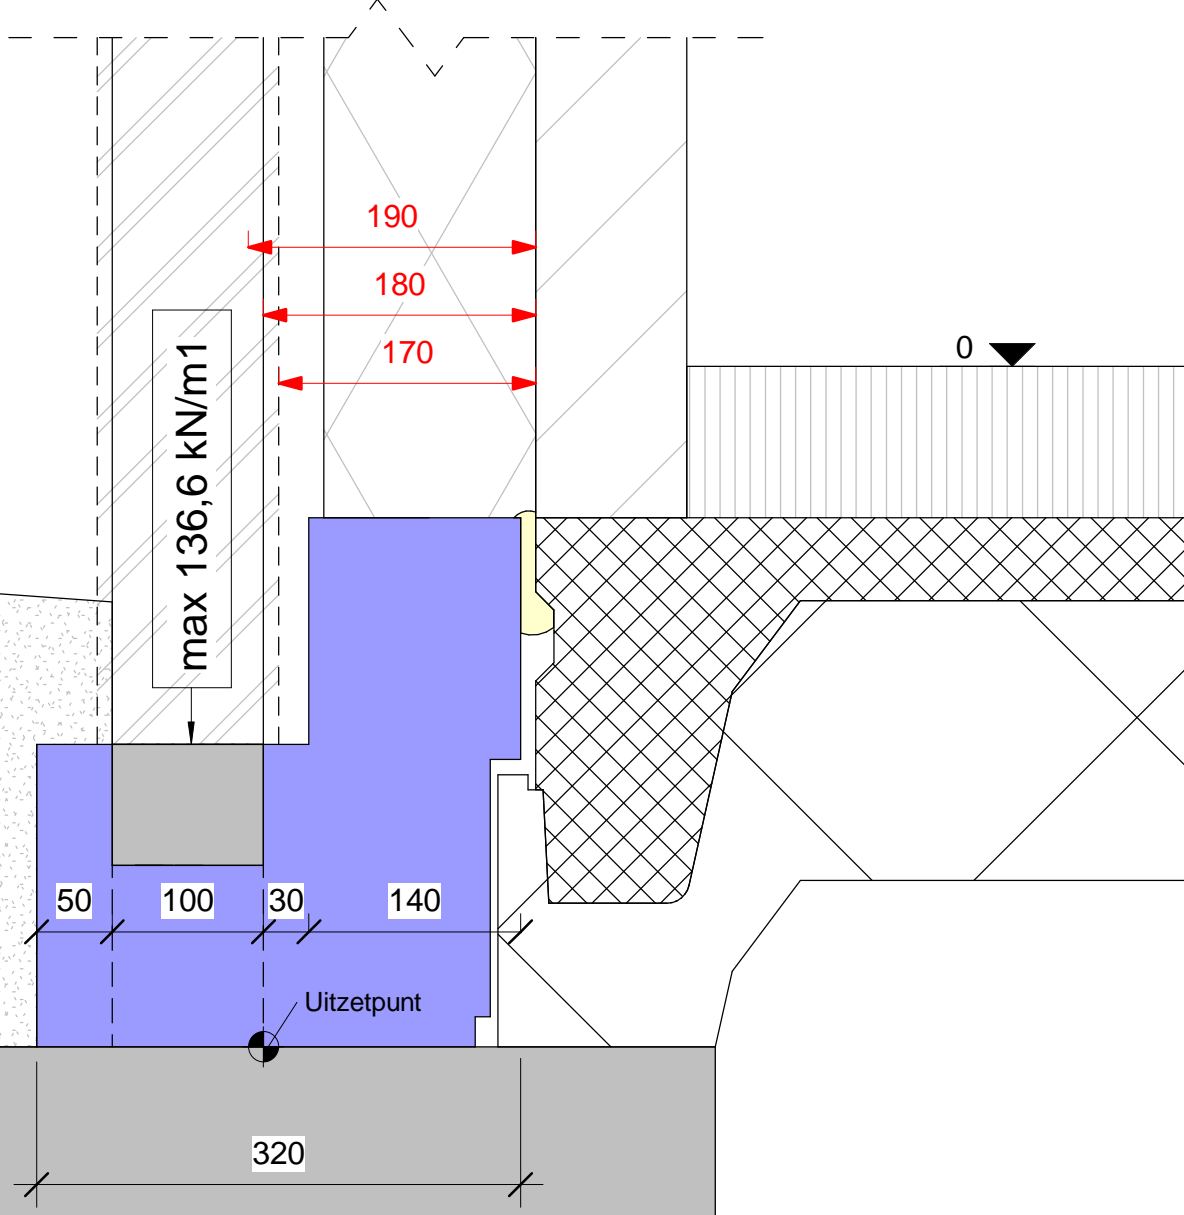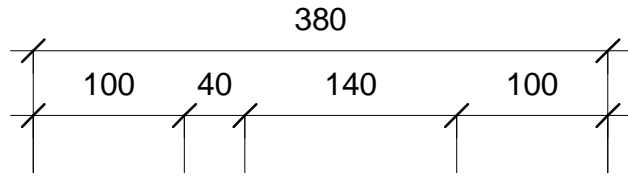

Isotras geïsoleerde rechtstand
Element: R14
Beton p/m1: 0,0143
Betonkwaliteit: C30-37-xc2-F4-2/8

Isotras detailboek
Balkenfundering/vrijdragende vloer
Blokhoogte R (350 mm)


R.4

Isotras B.V.
Abdijstraat 2a
5527 BD HAPERT

0497-330062
info@isotras.nl
www.isotras.nl



R KOZ

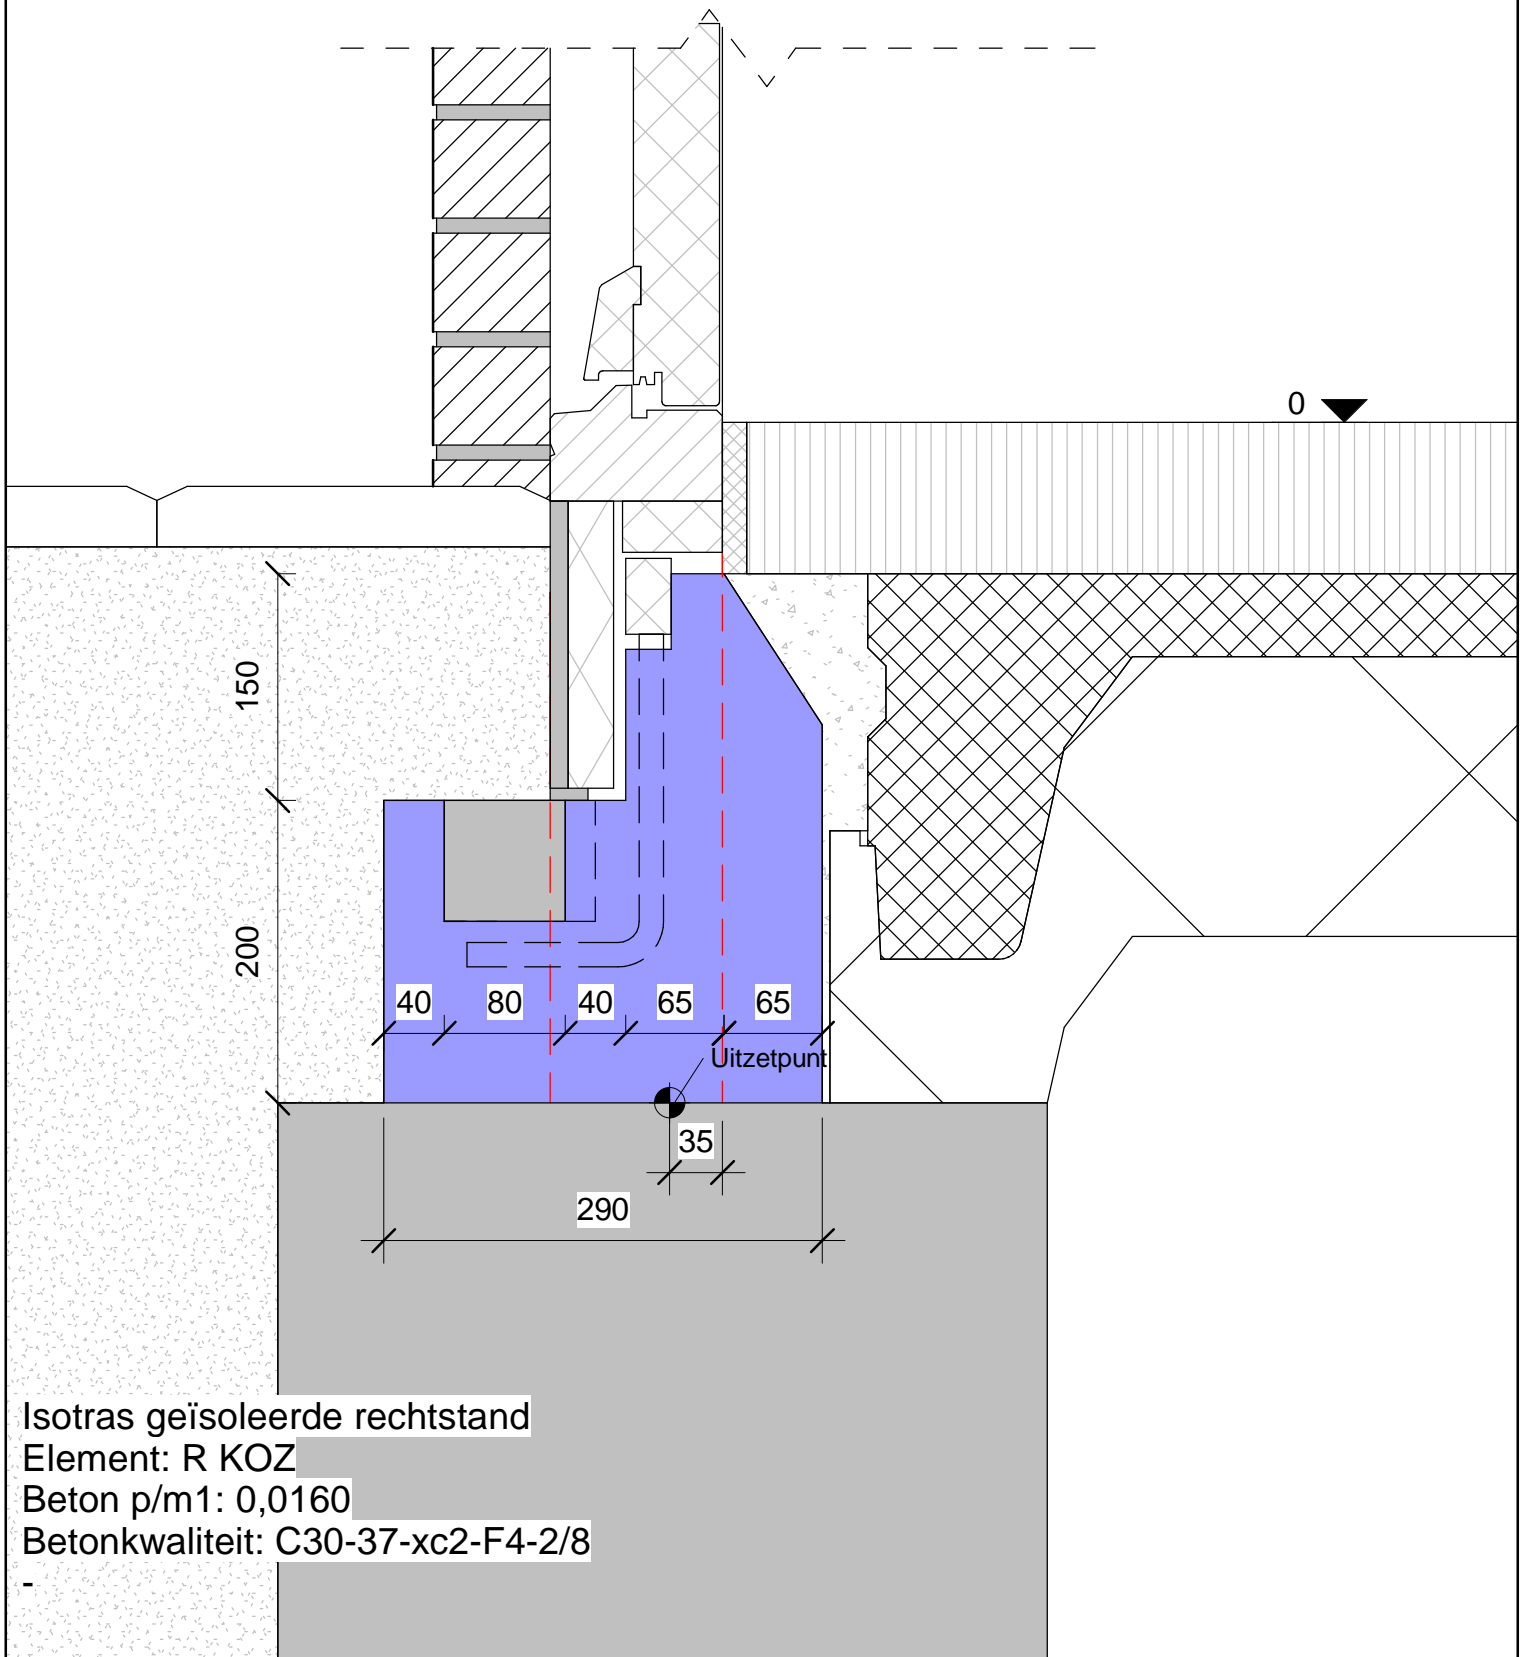

Isotras geïsoleerde rechtstand
Element: R KOZ
Beton p/m1: 0,0160
Betonkwaliteit: C30-37-xc2-F4-2/8

Isotras detailboek

Balkenfundering/vrijdragende vloer
Blokhoogte R (350 mm)

R.5

Isotras B.V.
Abdijstraat 2a
5527 BD HAPERT

0497-330062
info@isotras.nl
www.isotras.nl

