


300 t/m 430

O 500

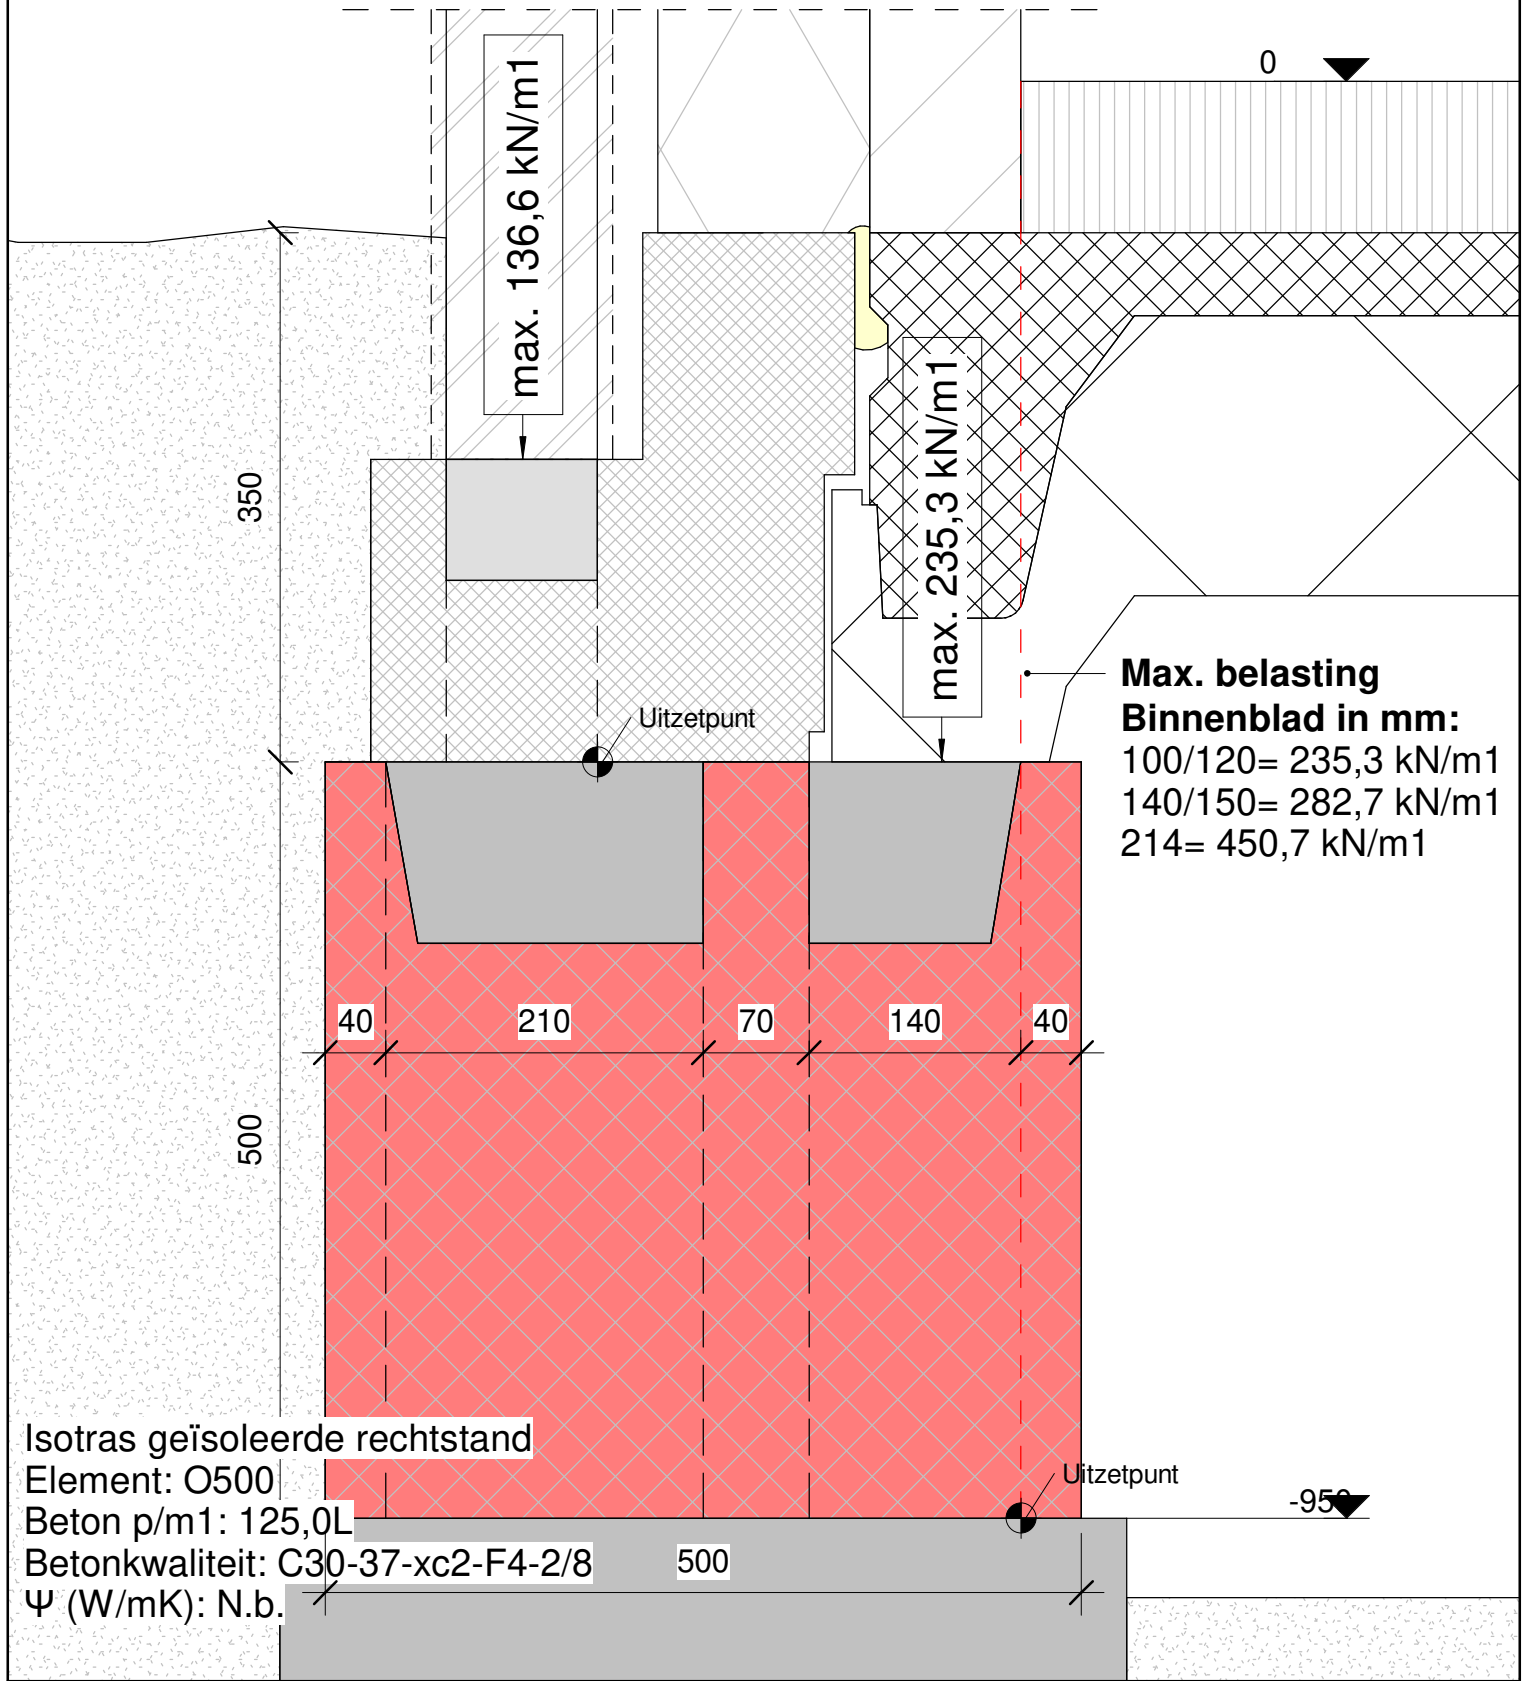

Isotras detailboek

Strokenfundering/vrijdragende vloer
 Blokhoogte O (500 mm)

O.2

Isotras B.V.
 Abdijstraat 2a
 5527 BD HAPERT

0497-330062
 info@isotras.nl
 www.isotras.nl

