


300 t/m 430

O 400

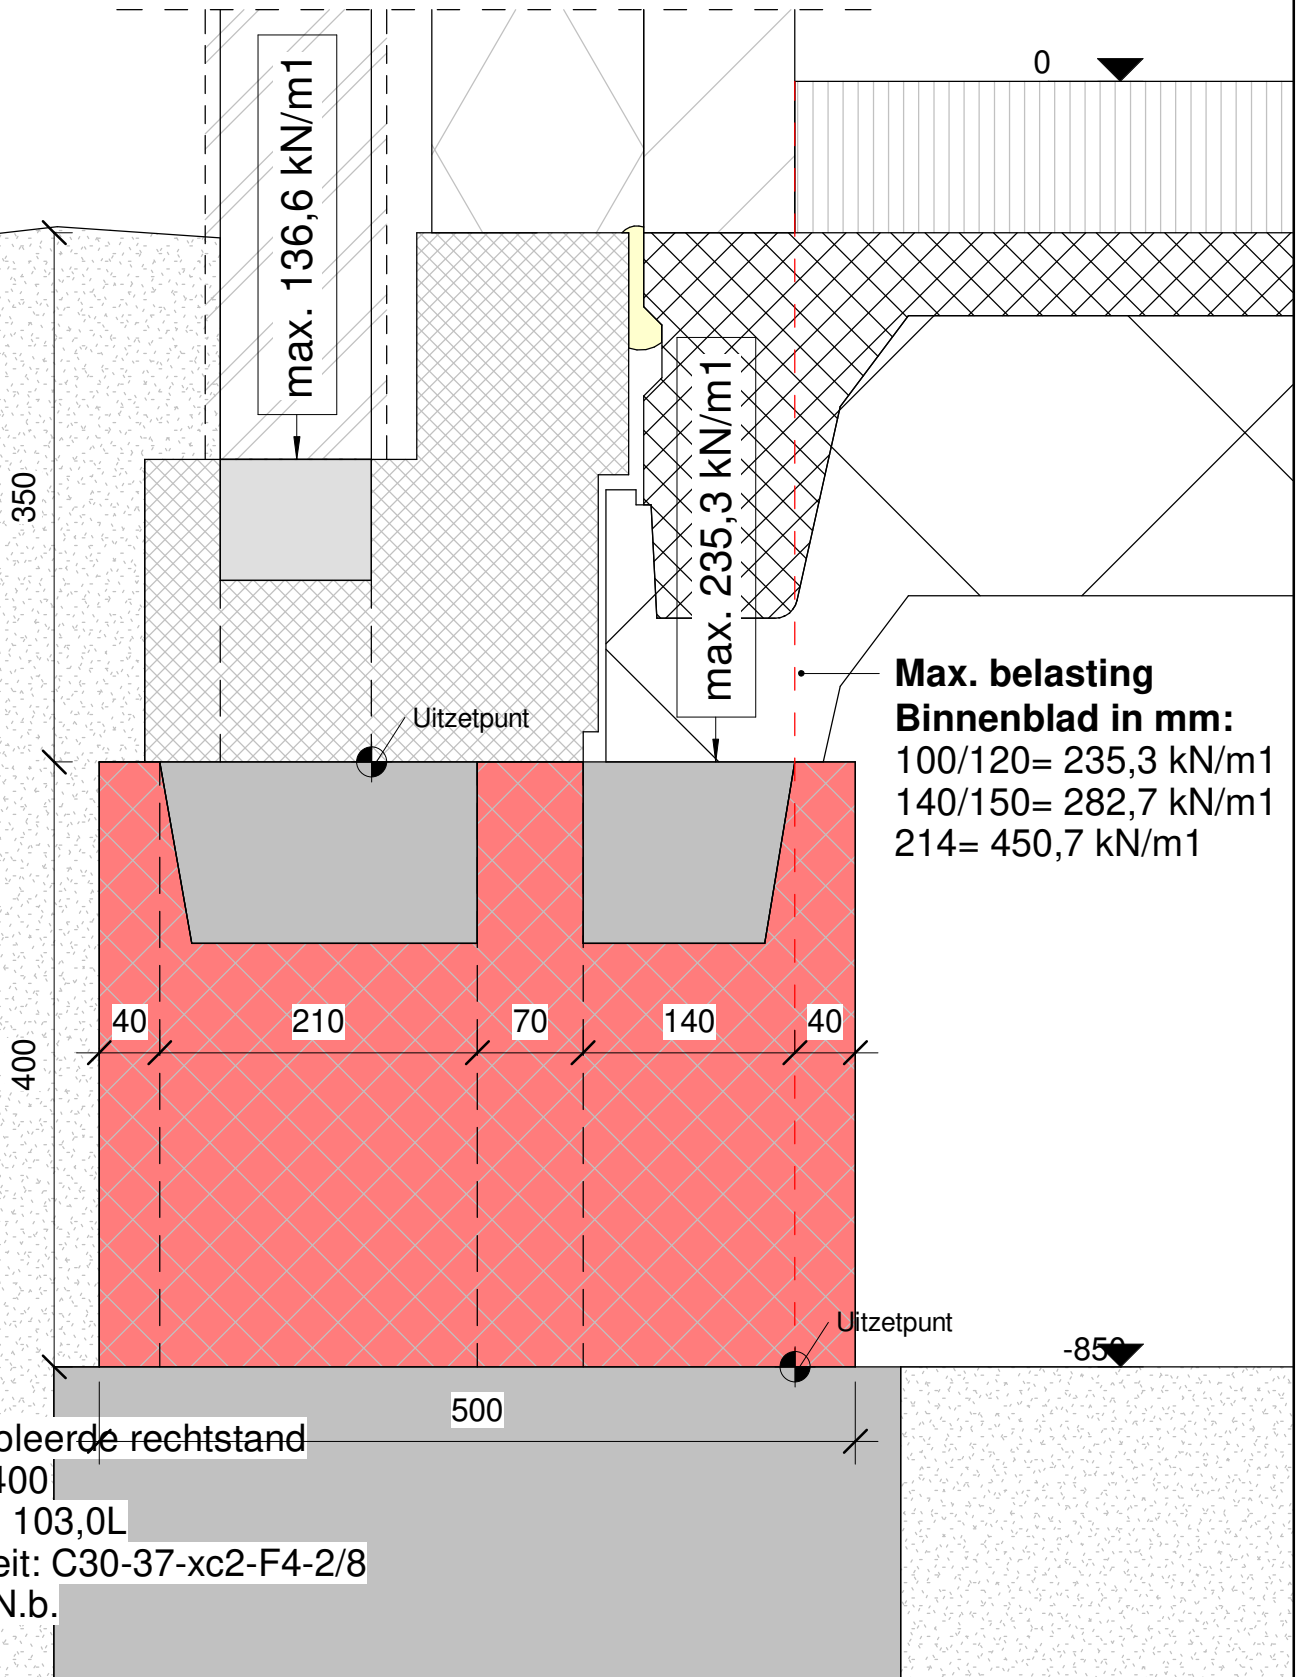

Isotras detailboek

Strokenfundering/vrijdragende vloer

Blokhoogte O (400 mm)

O.1


Isotras B.V.
Abdijstraat 2a
5527 BD HAPERT

0497-330062
info@isotras.nl
www.isotras.nl



300 t/m 430

O 500

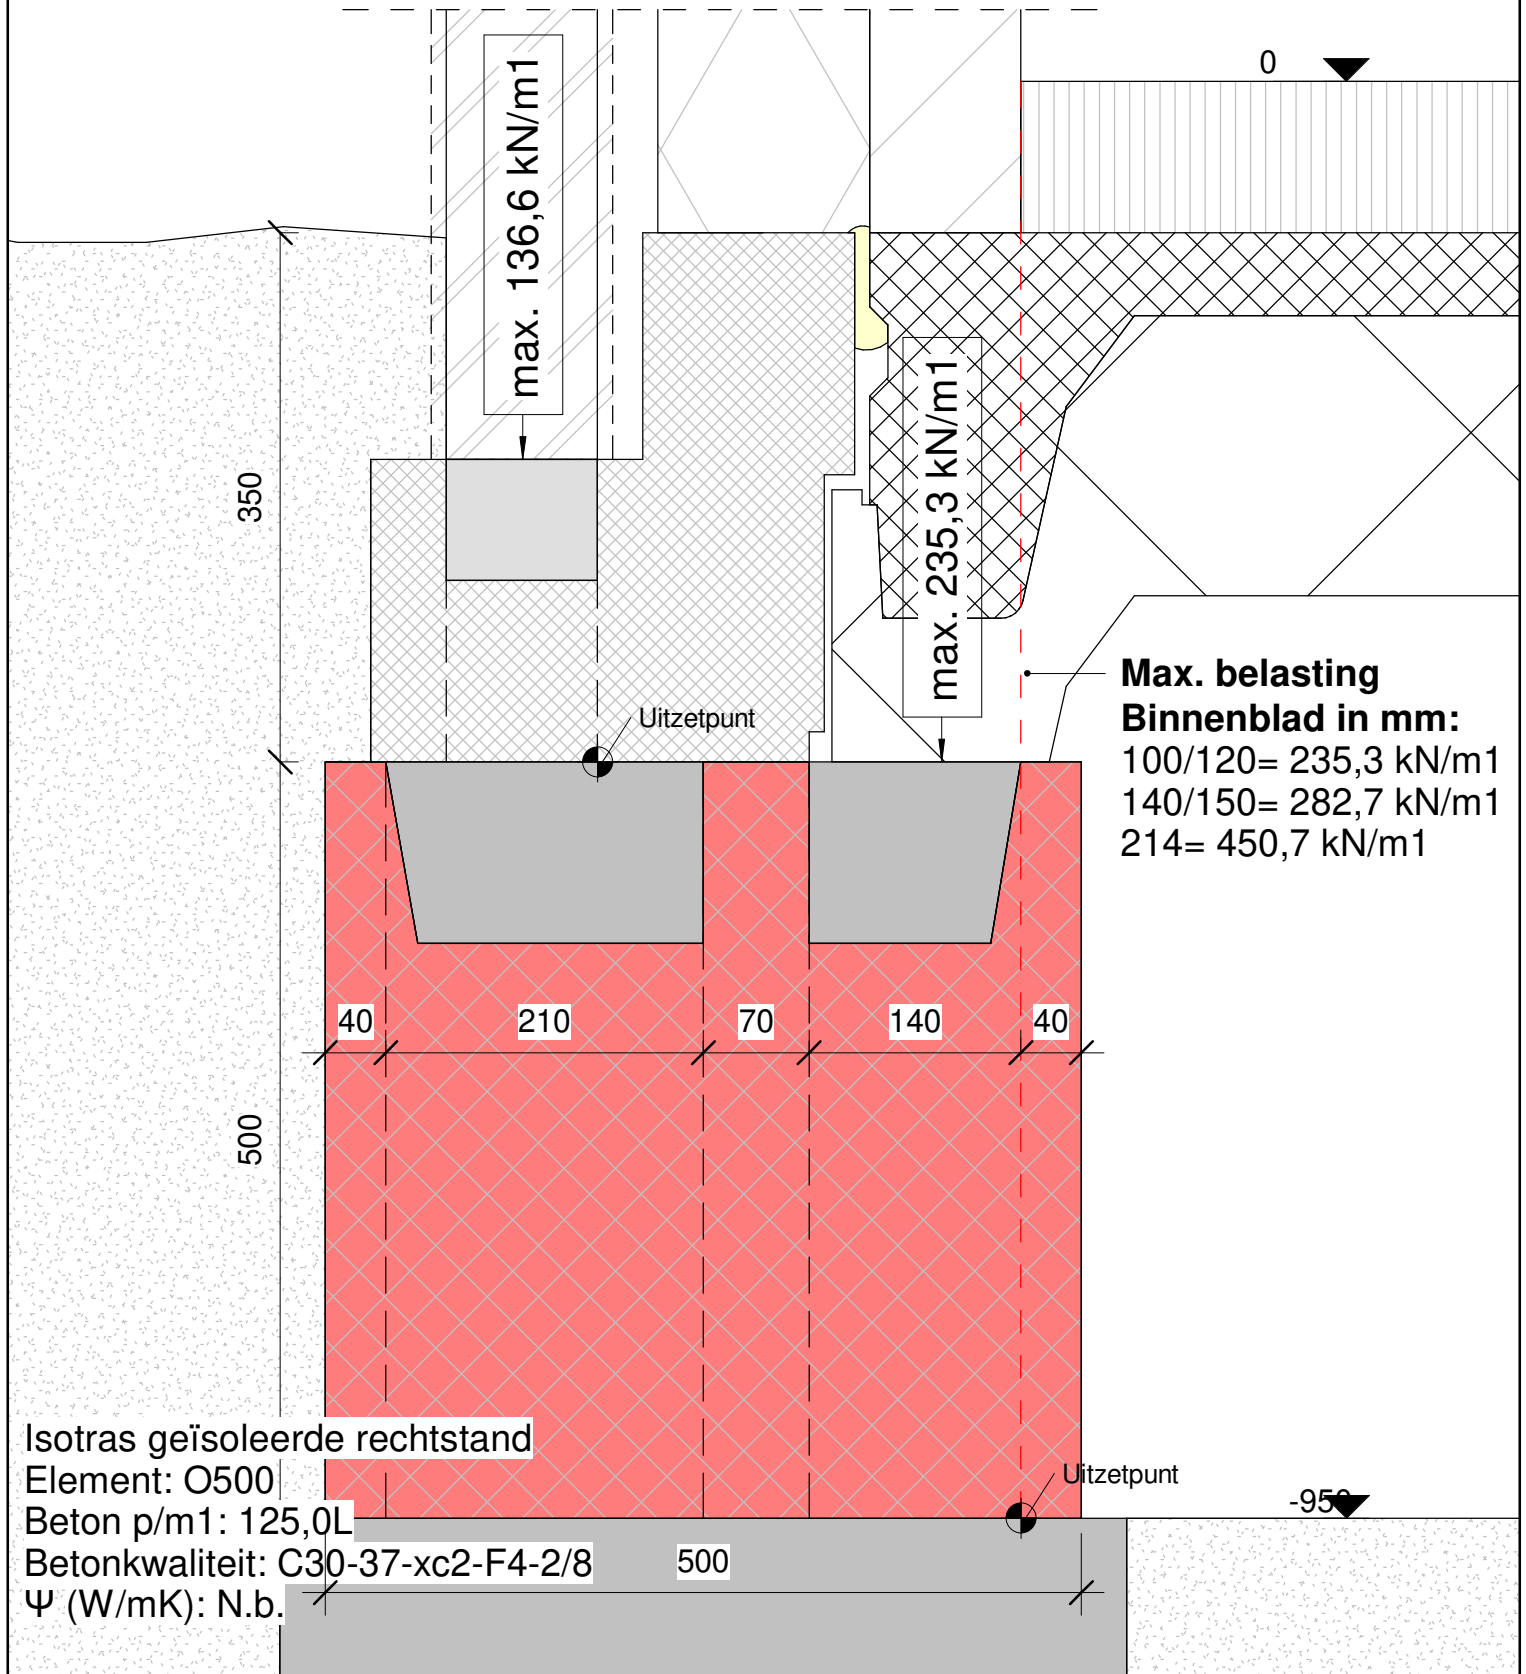

max. 136,6 kN/m1

max. 235,3 kN/m1

**Max. belasting
Binnenblad in mm:**
100/120= 235,3 kN/m1
140/150= 282,7 kN/m1
214= 450,7 kN/m1

Isotras geïsoleerde rechtstand
Element: O500
Beton p/m1: 125,0L
Betonkwaliteit: C30-37-xc2-F4-2/8
 Ψ (W/mK): N.b.

Isotras detailboek
Strokenfundering/vrijdragende vloer
Blokhoogte O (500 mm)

O.2

Isotras B.V.
Abdijstraat 2a
5527 BD HAPERT

0497-330062
info@isotras.nl
www.isotras.nl



120

OA10/12
STB

0

max. 175,0 kN/m¹

50 10 100 10 50

400

Uitzetpunt

Uitzetpunt

-850

220

Isotras geïsoleerde rechtstand
Element: A10/12
Beton p/m1: 30,5L
Betonkwaliteit: C30-37-xc2-F4-2/8
 Ψ (W/mK): N.b.

Isotras detailboek
Strokenfundering/vrijdragende vloer
Blokhoogte O (400 mm)


O.3

Isotras B.V.
Abdijstraat 2a
5527 BD HAPERT

0497-330062
info@isotras.nl
www.isotras.nl



OA15 STB

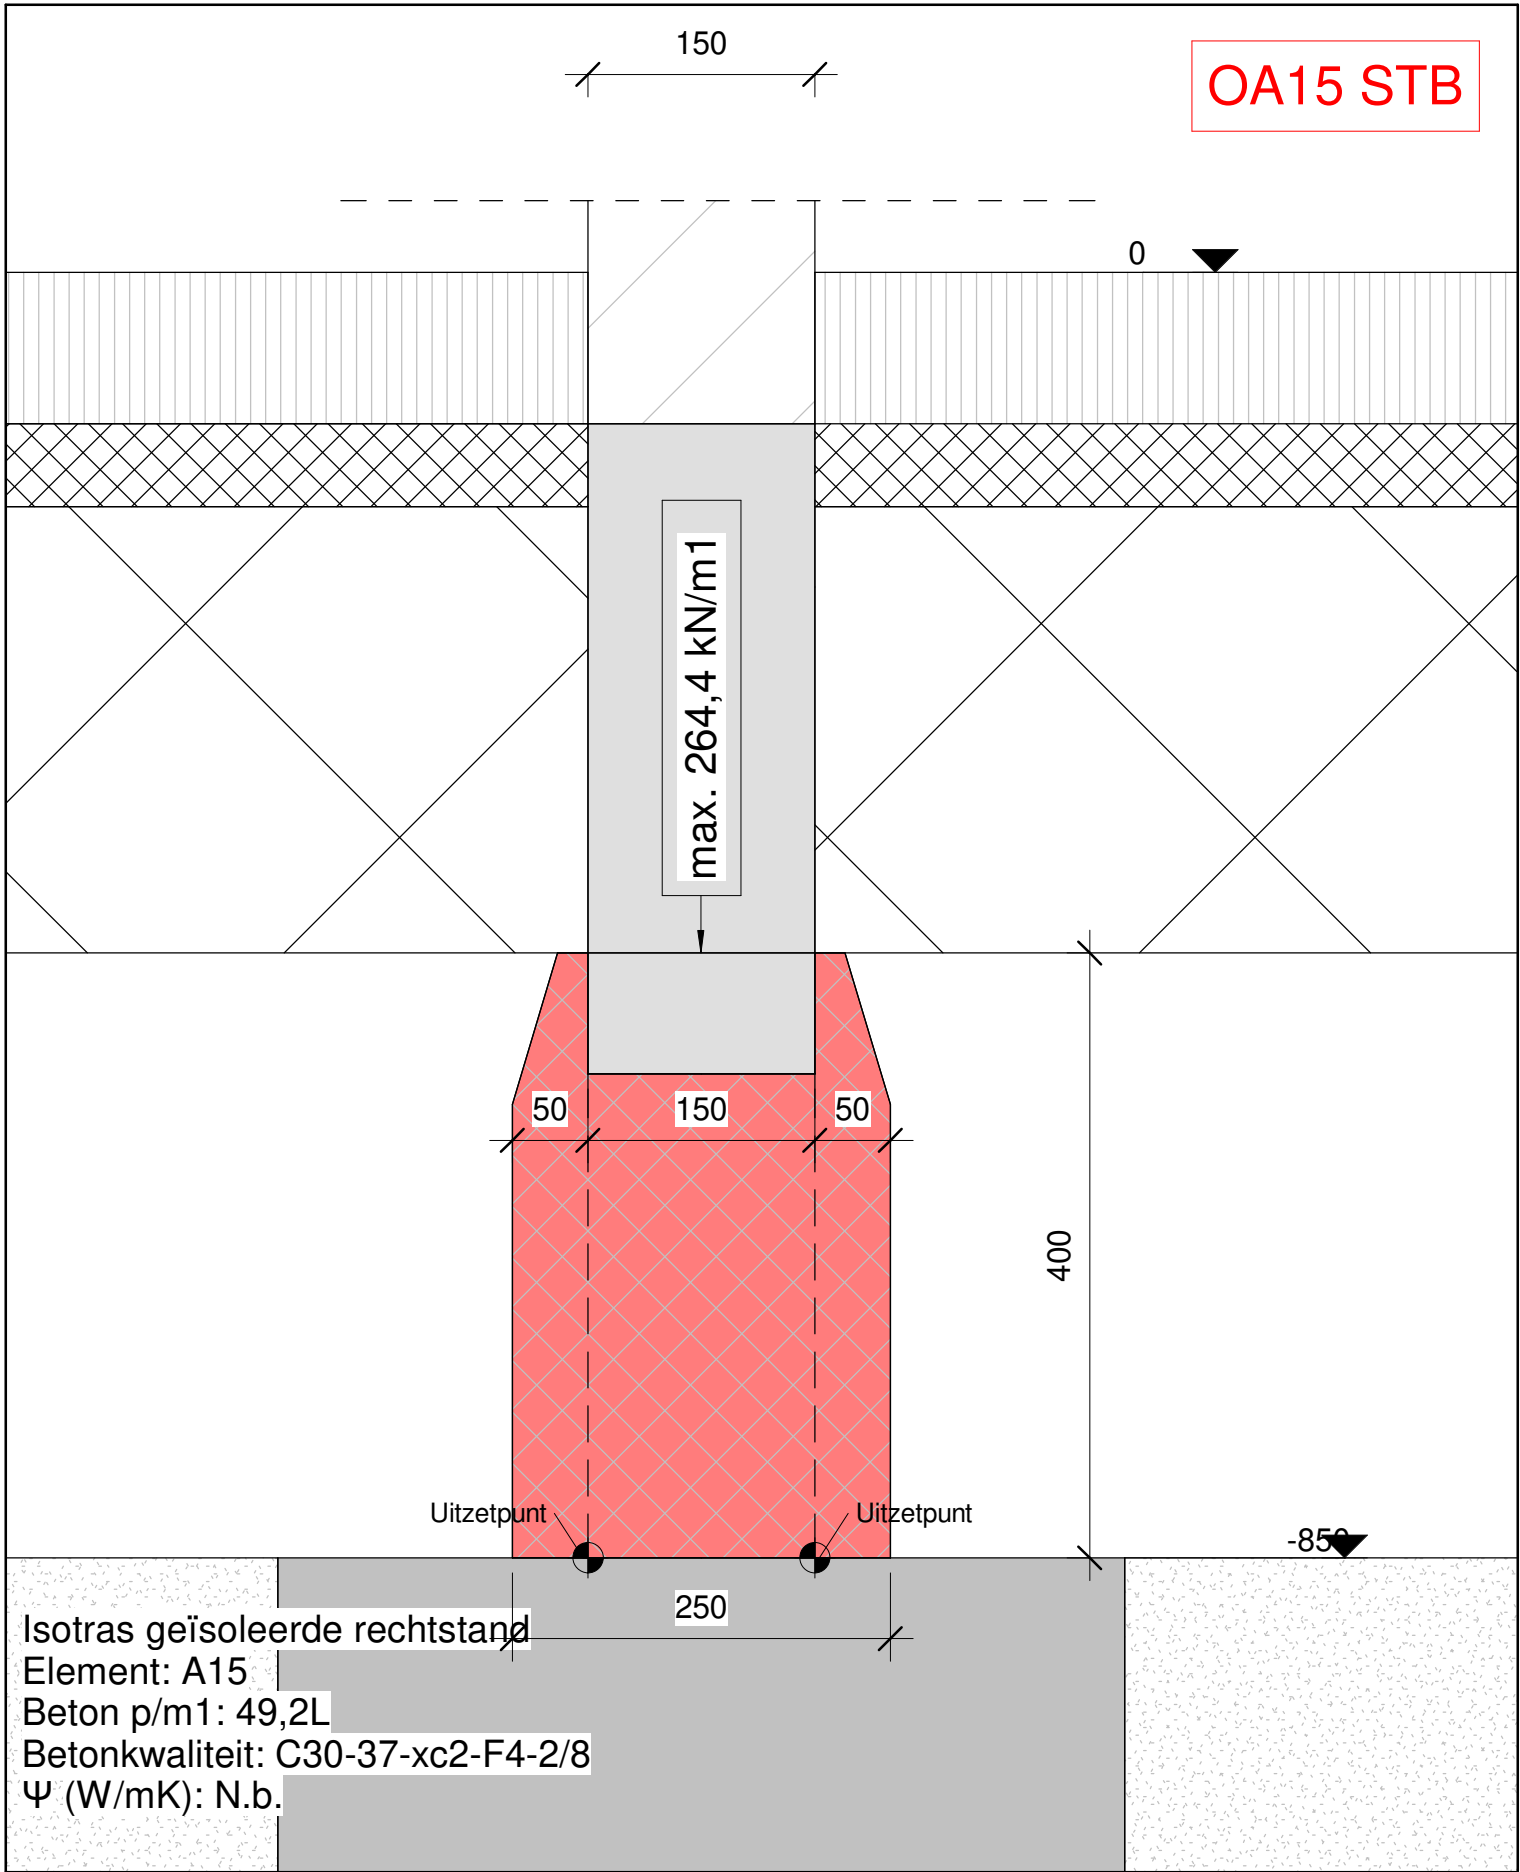

Isotras geïsoleerde rechtstand
Element: A15
Beton p/m1: 49,2L
Betonkwaliteit: C30-37-xc2-F4-2/8
 Ψ (W/mK): N.b.

Isotras detailboek

Strokenfundering/vrijdragende vloer
Blokhoogte O (400 mm)


O.4

Isotras B.V.
Abdijstraat 2a
5527 BD HAPERT

0497-330062
info@isotras.nl
www.isotras.nl



OA21 STB

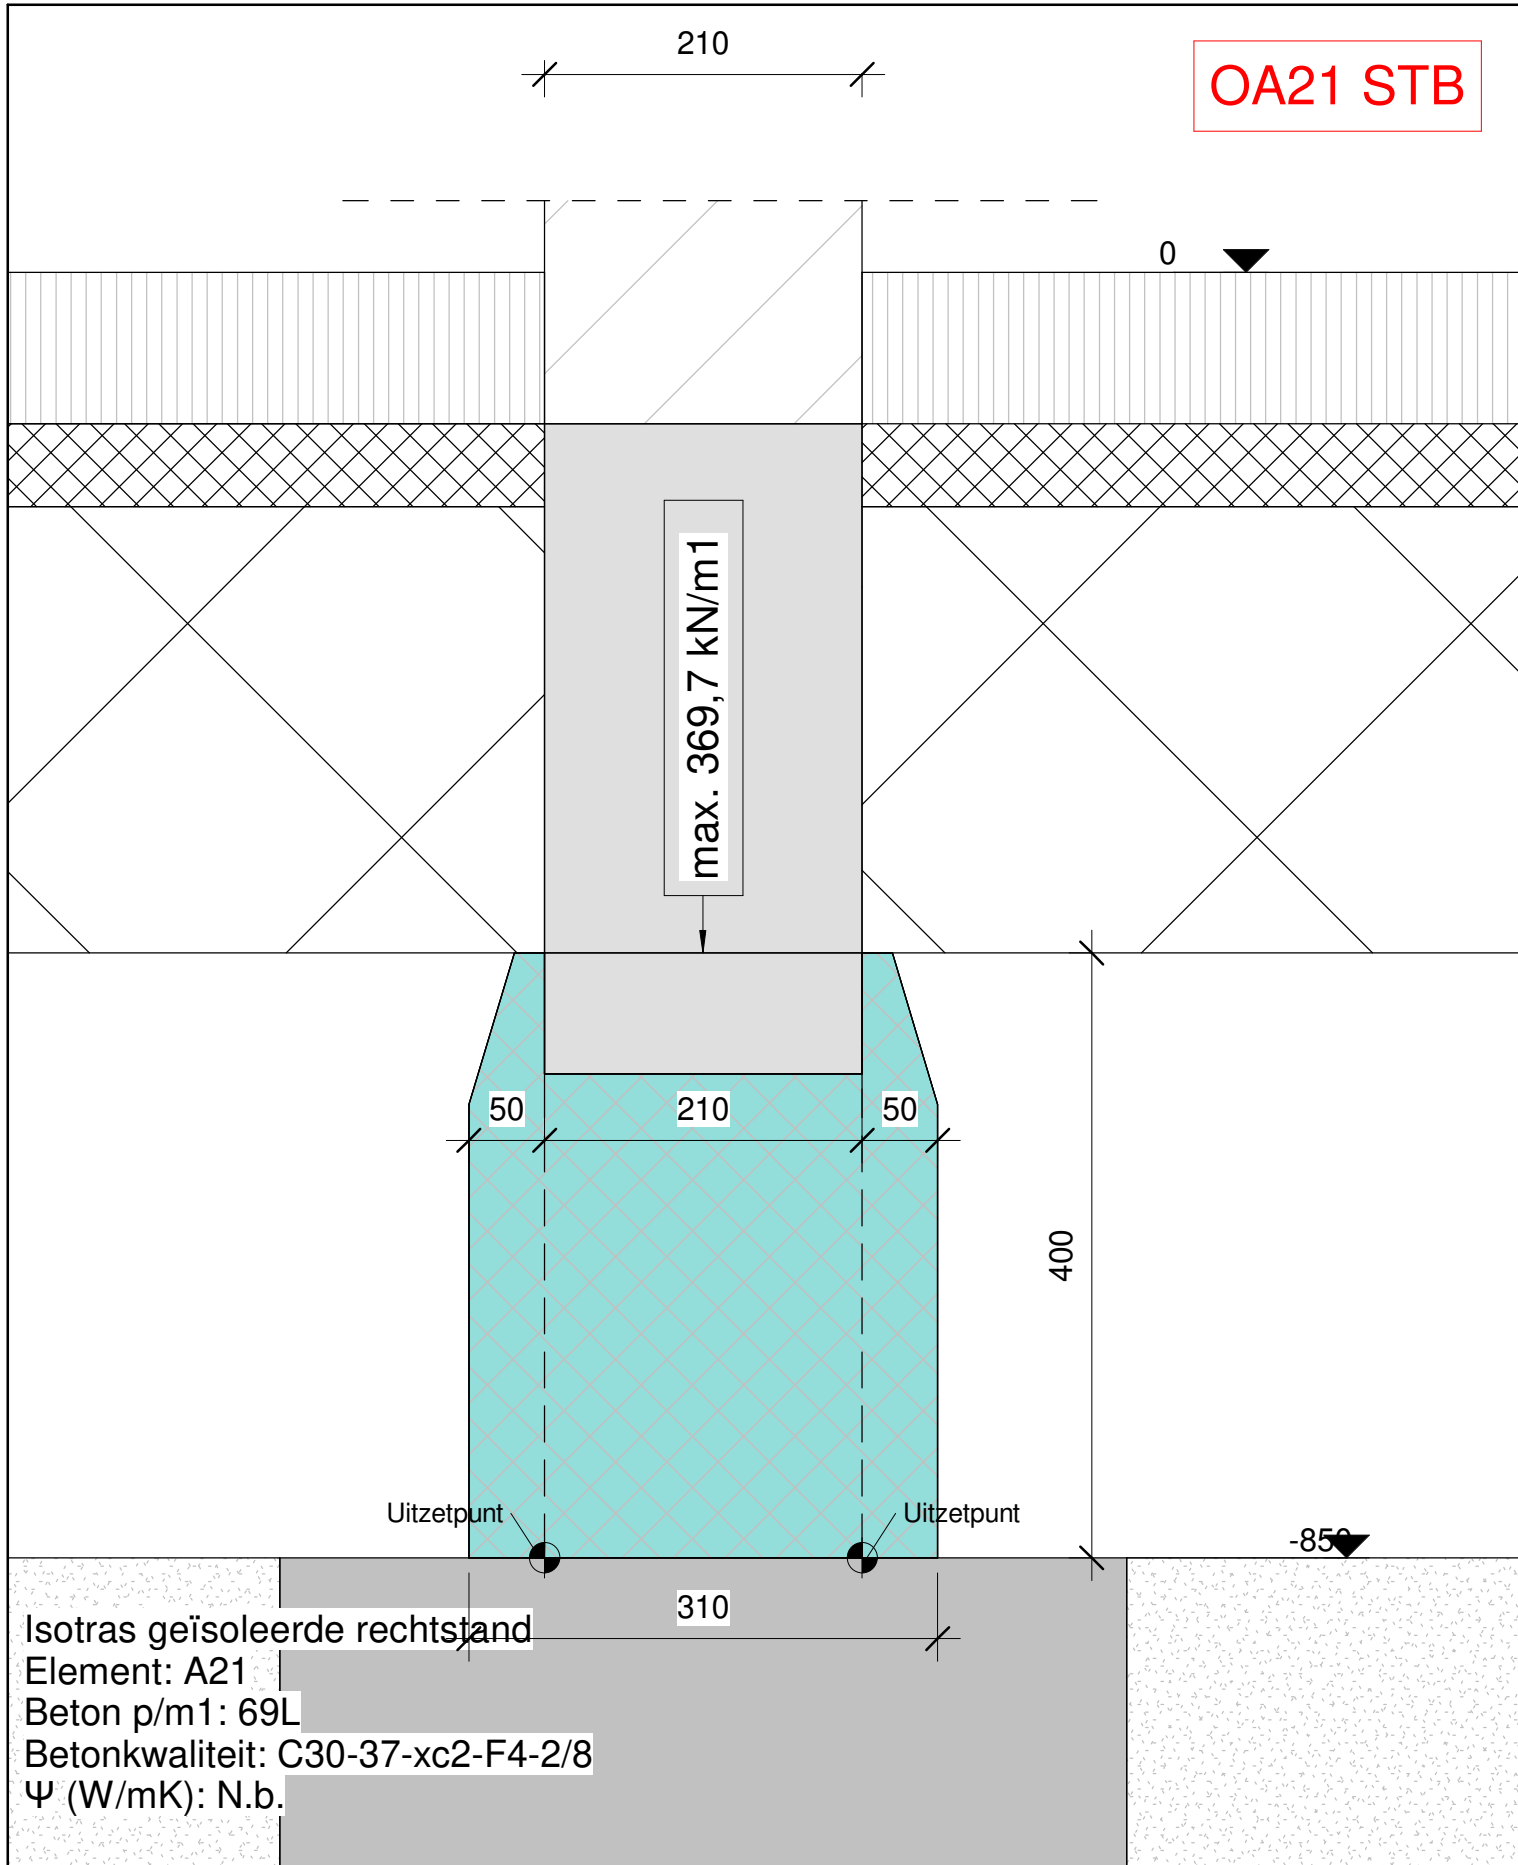

Isotras geïsoleerde rechtstand
Element: A21
Beton p/m1: 69L
Betonkwaliteit: C30-37-xc2-F4-2/8
 Ψ (W/mK): N.b.

Isotras detailboek
Strokenfundering/vrijdragende vloer
Blokhoogte O (400 mm)

0.5

Isotras B.V.
Abdijstraat 2a
5527 BD HAPERT

0497-330062
info@isotras.nl
www.isotras.nl



120

OC10/12
STB

0

max. 175,0 kN/m¹

50 10 100 10 50

500

Isotras geïsoleerde rechtstand

Element: C10/12

Beton p/m1: 37,3L

Betonkwaliteit: C30-37-xc2-F4-2/8

Ψ (W/mK): N.b.

Uitzetpunt

Uitzetpunt

-95

220

Isotras detailboek

Strokenfundering/vrijdragende vloer

Blokhoogte O (500 mm)

O.6

Isotras B.V.
Abdijstraat 2a
5527 BD HAPERT

0497-330062
info@isotras.nl
www.isotras.nl



150

OC15 STB

0

max. 264,4 kN/m¹

50

150

50

500

Isotras geïsoleerde rechtstand

Element: C15

Beton p/m1: 59,7L

Betonkwaliteit: C30-37-xc2-F4-2/8

Ψ (W/mK): N.b.

Uitzetpunt

Uitzetpunt

-95

250

Isotras detailboek

Strokenfundering/vrijdragende vloer

Blokhoogte O (500 mm)

0.7

Isotras B.V.
Abdijstraat 2a
5527 BD HAPERT

0497-330062
info@isotras.nl
www.isotras.nl



210

OC21 STB

0

max. 264,4 kN/m¹

50

210

50

500

Isotras geïsoleerde rechtstand

Element: C21

Uitzetpunt

Uitzetpunt

Beton p/m1: 89,2L

Betonkwaliteit: C30-37-xc2-F4-2/8

Ψ (W/mK): N.b.

-95

Isotras detailboek

Strokenfundering/vrijdragende vloer

Blokhoogte O (500 mm)


O.8

Isotras B.V.
Abdijstraat 2a
5527 BD HAPERT

0497-330062
info@isotras.nl
www.isotras.nl



OW400

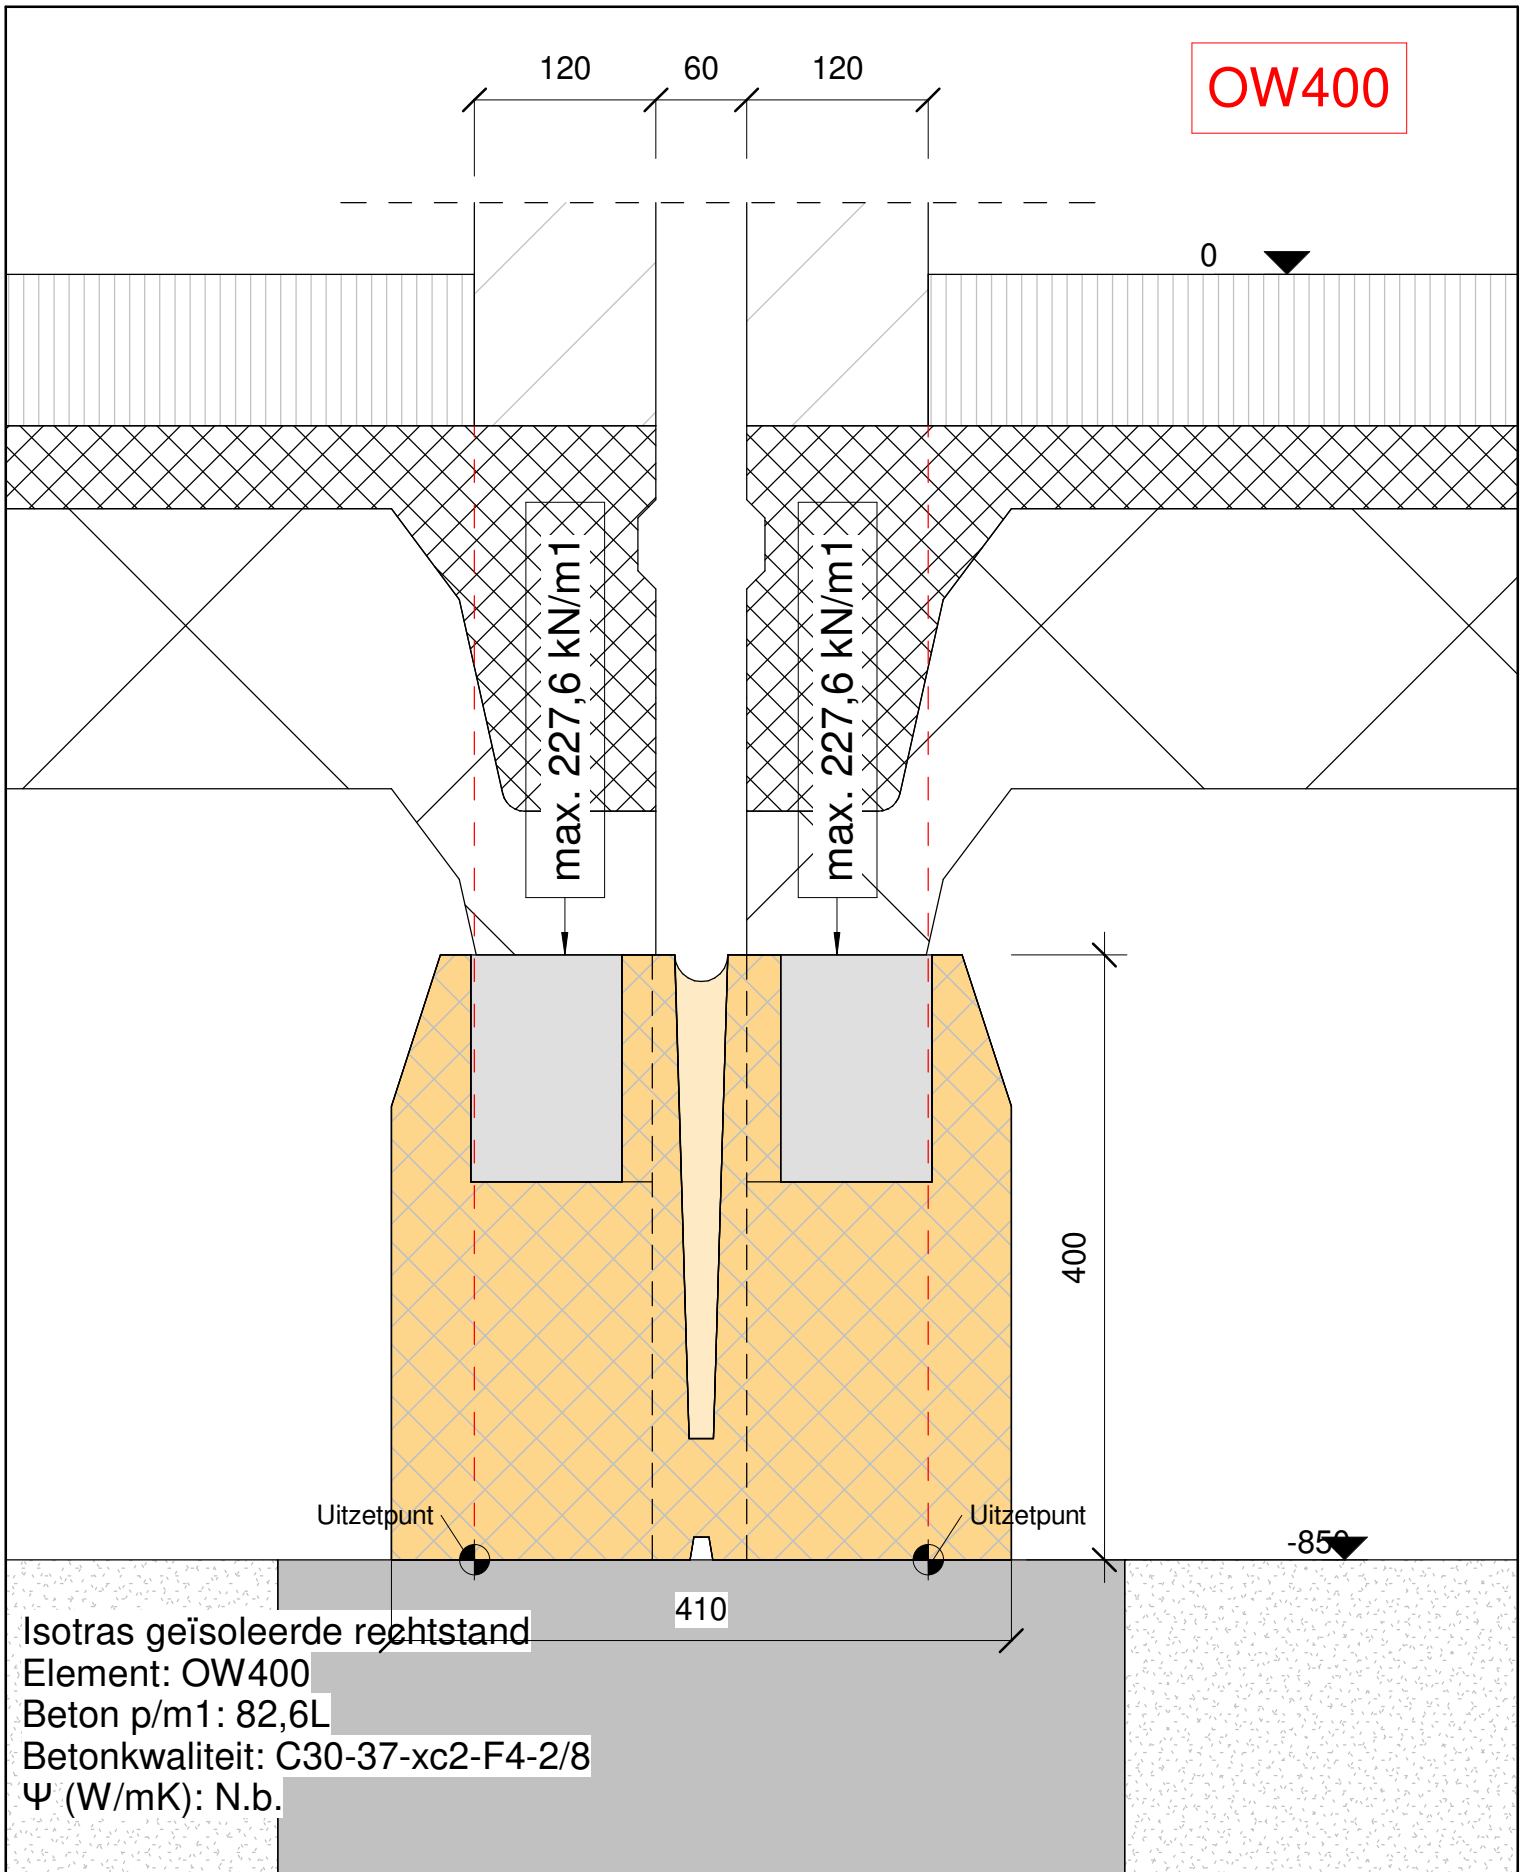

Isotras geïsoleerde rechtstand
Element: OW400
Beton p/m1: 82,6L
Betonkwaliteit: C30-37-xc2-F4-2/8
 Ψ (W/mK): N.b.

Isotras detailboek

Strokenfundering/vrijdragende vloer

Blokhoogte O (400 mm)


0.9

Isotras B.V.
Abdijstraat 2a
5527 BD HAPERT

0497-330062
info@isotras.nl
www.isotras.nl



OW500

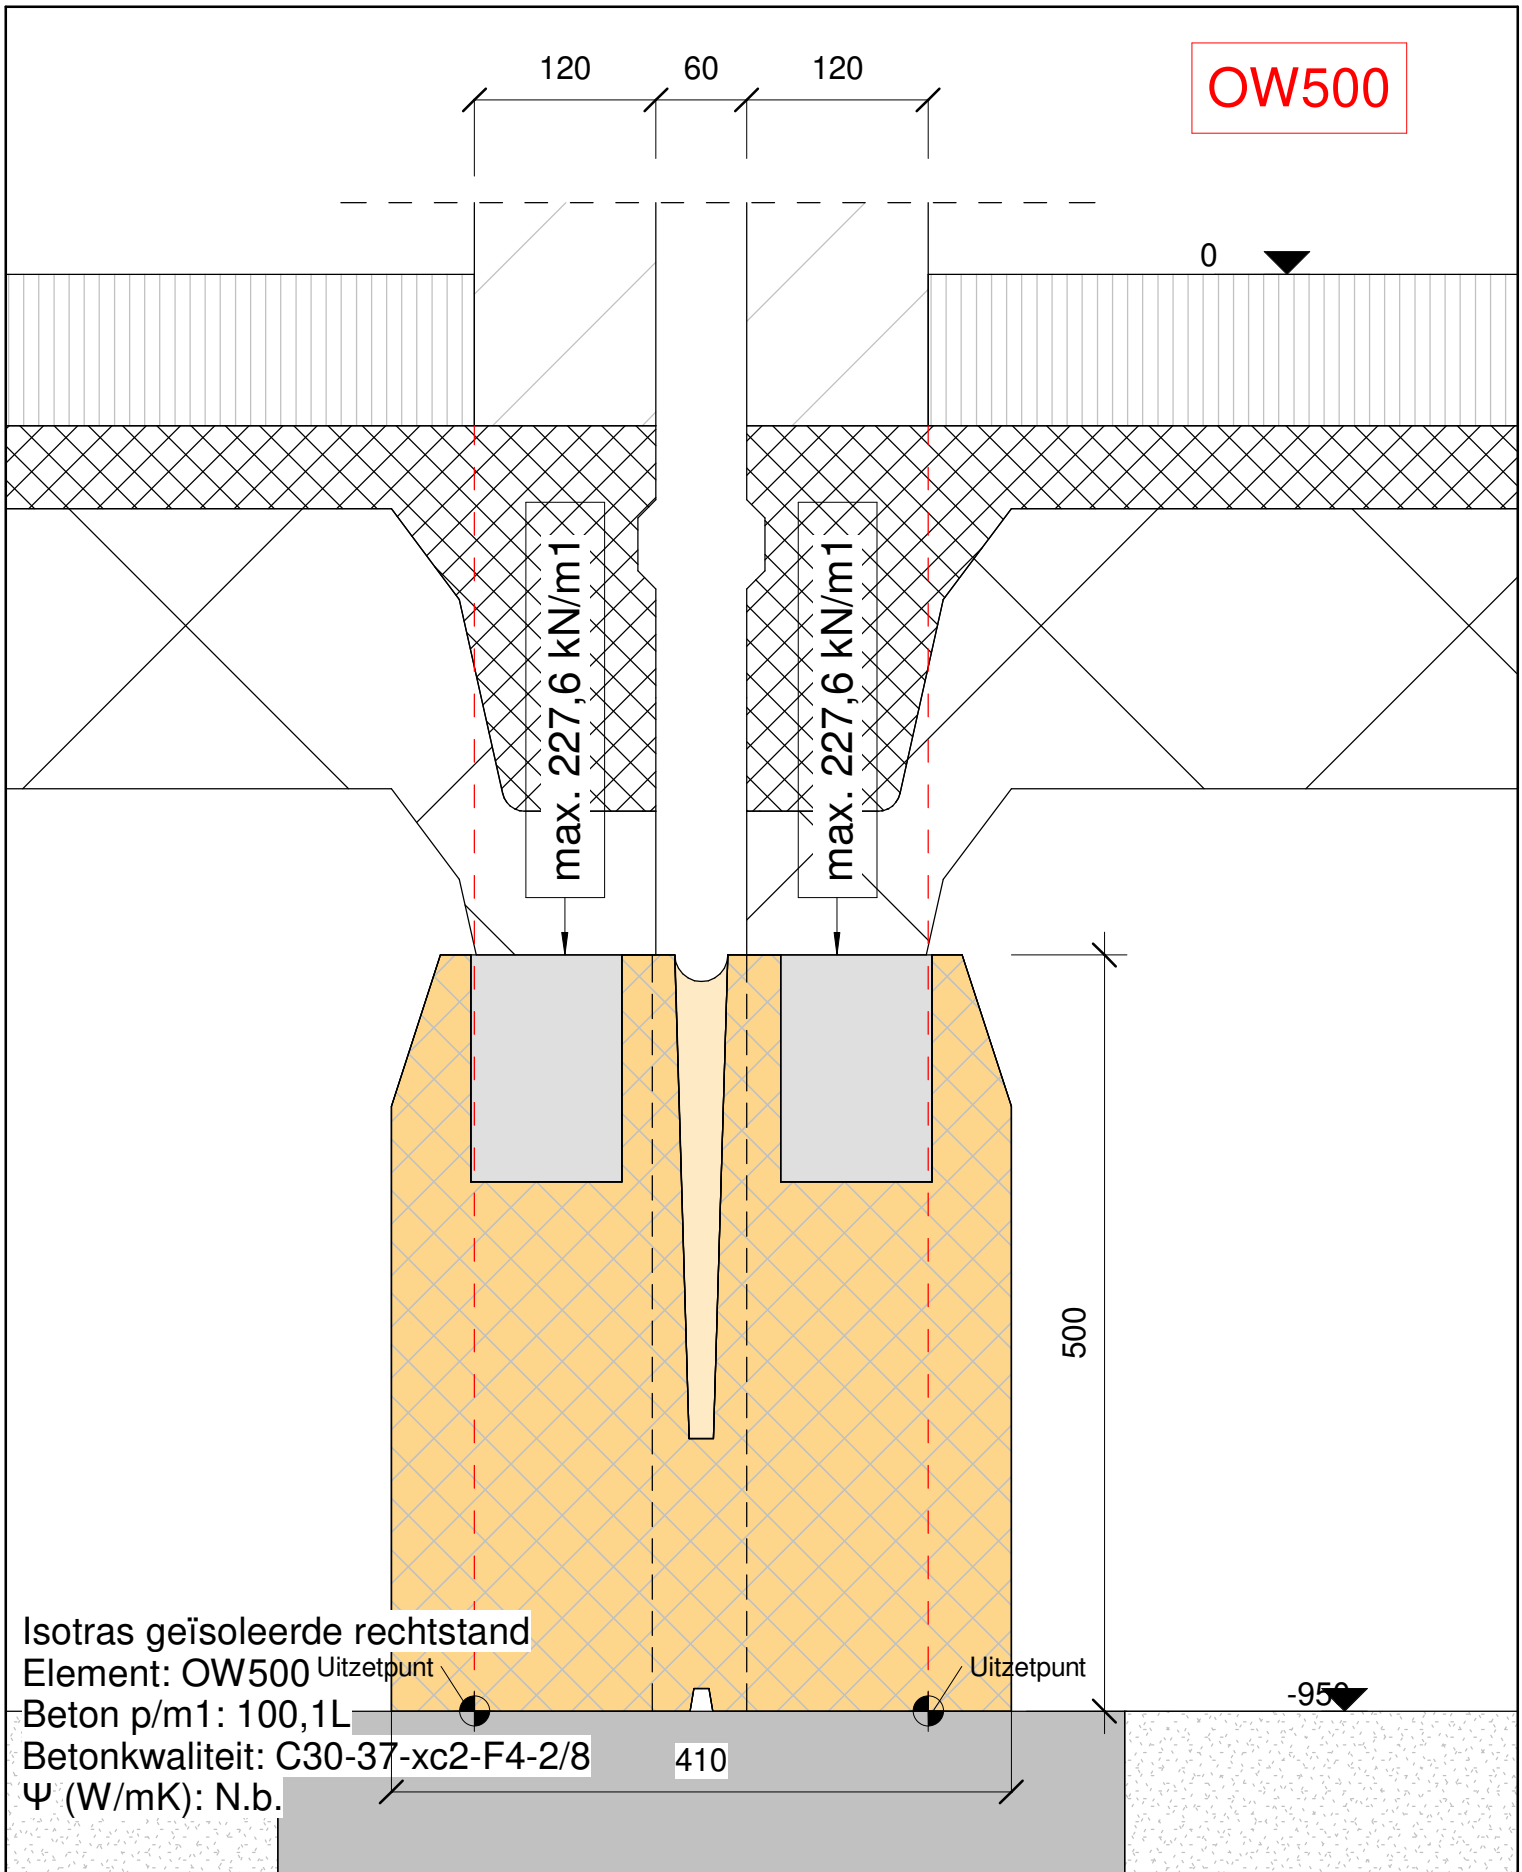

Isotras geïsoleerde rechtstand

Element: OW500 Uitzetpunt

Beton p/m1: 100,1L

Betonkwaliteit: C30-37-xc2-F4-2/8

Ψ (W/mK): N.b.

Uitzetpunt

-95

Isotras detailboek

Strokenfundering/vrijdragende vloer

Blokhoogte O (500 mm)

0.10

Isotras B.V.
Abdijstraat 2a
5527 BD HAPERT

0497-330062
info@isotras.nl
www.isotras.nl

