


300 t/m 430

O 400

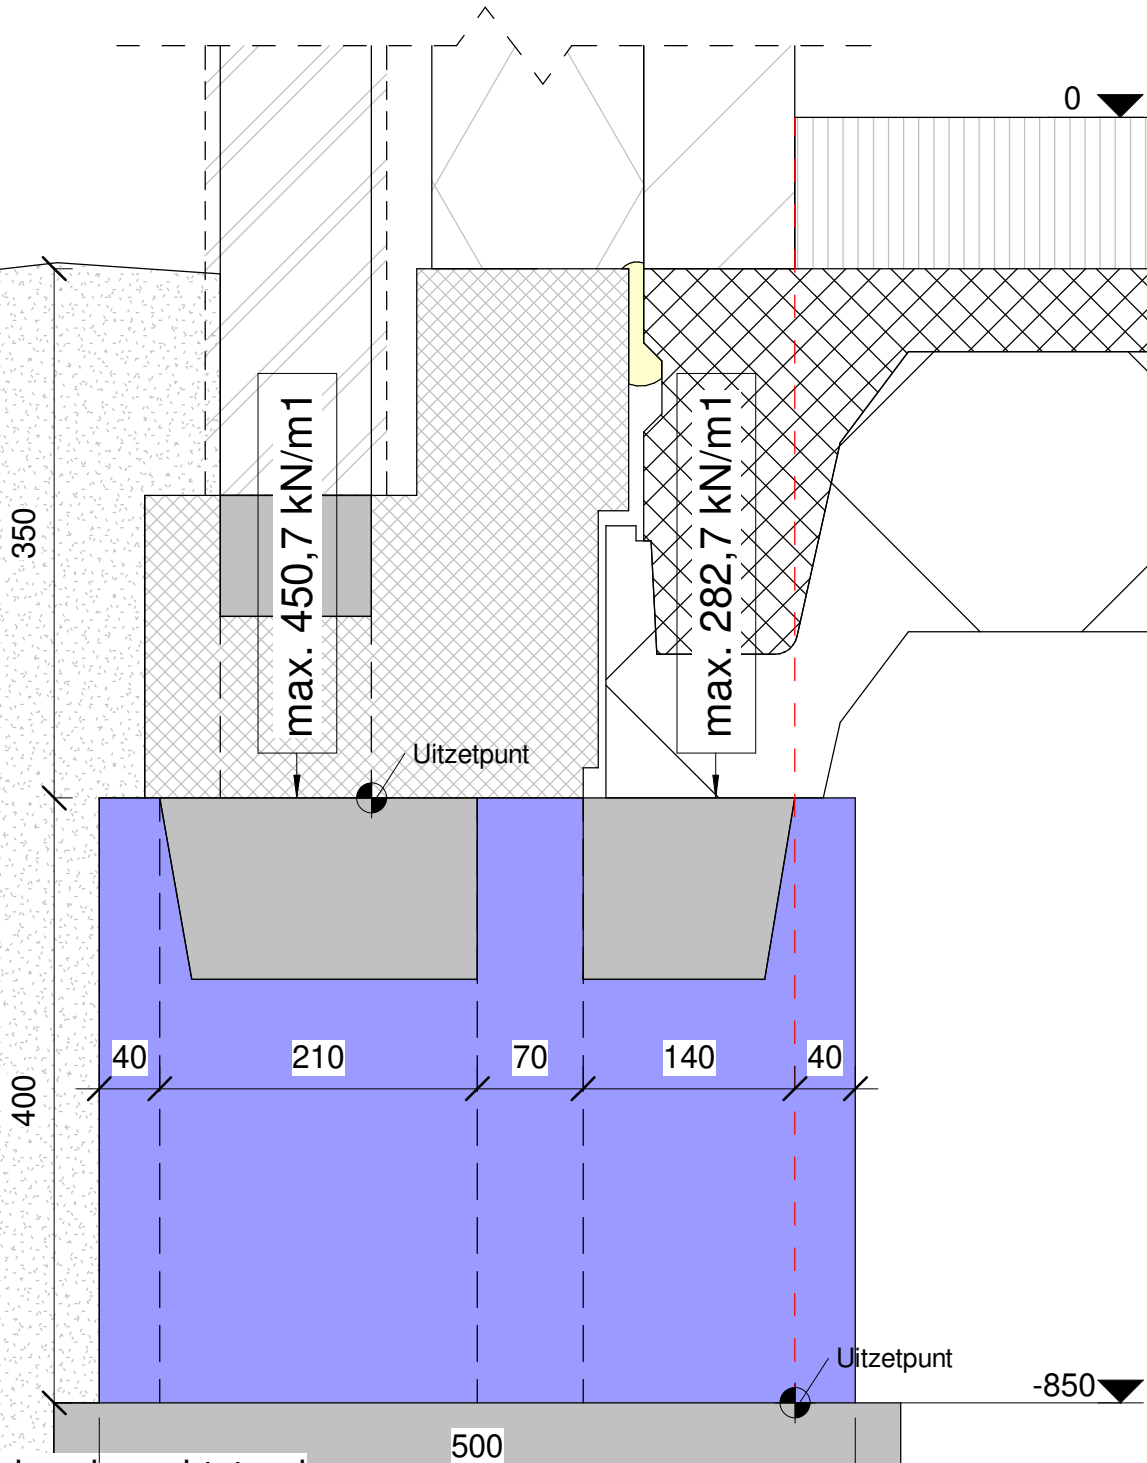

Isotras geïsoleerde rechtstand  
Element: O400  
Beton p/m1: 0,102  
Betonkwaliteit: C30-37-xc2-F4-2/8

## Isotras detailboek

Strokenfundering/vrijdragende vloer

Blokhoogte O (400 mm)

O.1

Isotras B.V.  
Abdijstraat 2a  
5527 BD HAPERT

0497-330062  
info@isotras.nl  
www.isotras.nl



300 t/m 430

O 500

350

0

max. 450,7 kN/m<sup>1</sup>

Uitzetpunt

max. 282,7 kN/m<sup>1</sup>

500

40

210

70

140

40

Isotras geïsoleerde rechtstand

Element: O500

Beton p/m<sup>1</sup>: 0,124

Betonkwaliteit: C30-37-xc2-F4-2/8

500

Uitzetpunt

-950

## Isotras detailboek

Strokenfundering/vrijdragende vloer

Blokhoogte O (500 mm)


O.2

Isotras B.V.  
Abdijstraat 2a  
5527 BD HAPERT

0497-330062  
info@isotras.nl  
www.isotras.nl



R8

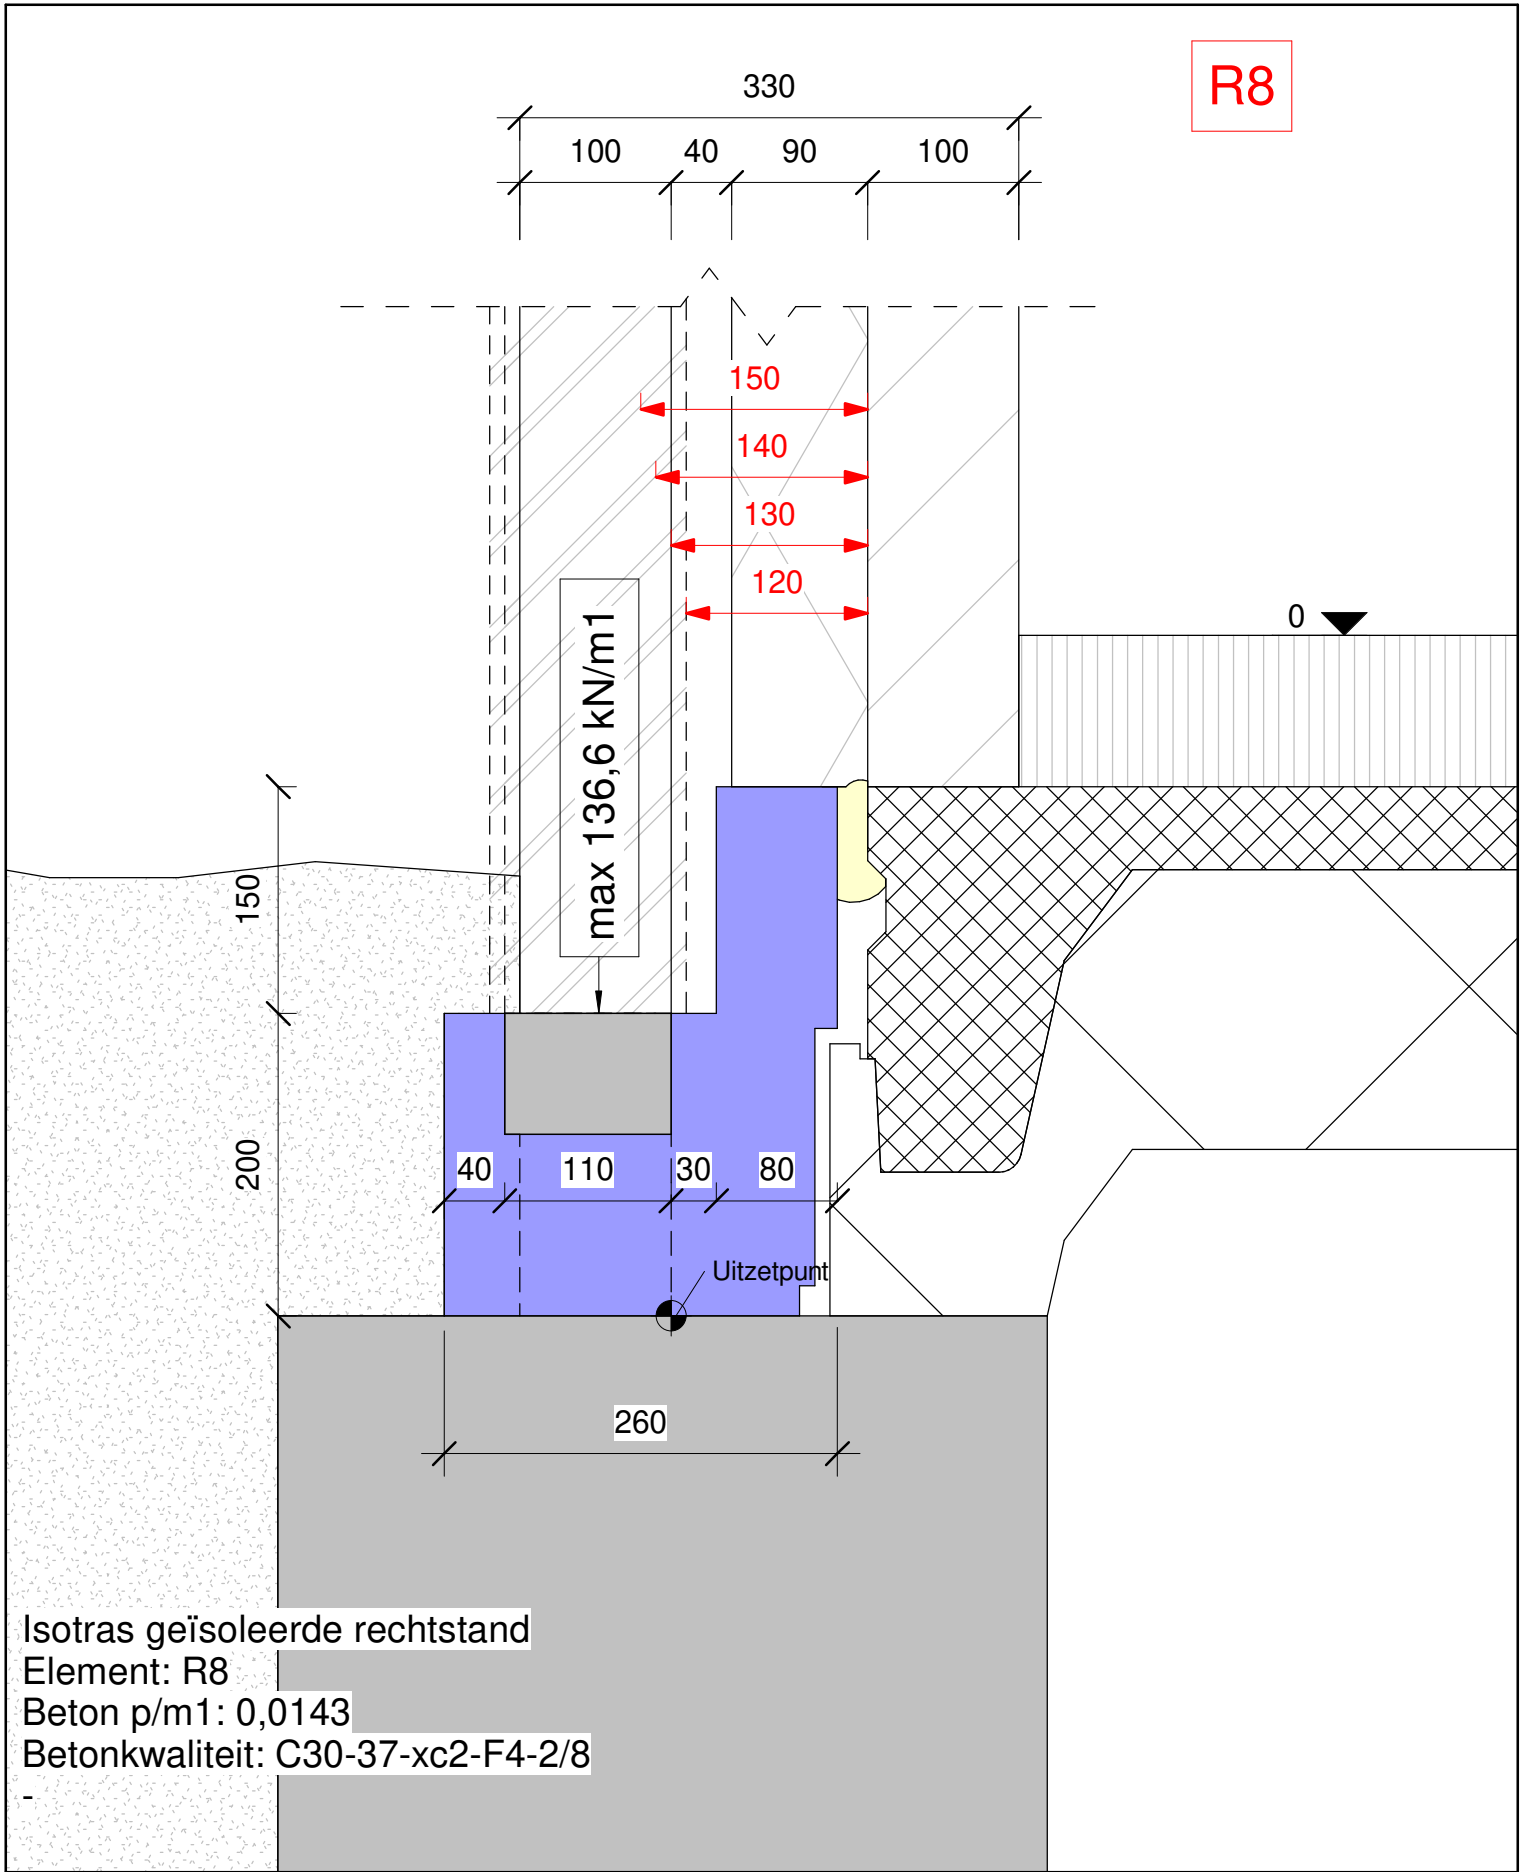

Isotras geïsoleerde rechtstand  
Element: R8  
Beton p/m1: 0,0143  
Betonkwaliteit: C30-37-xc2-F4-2/8

# Isotras detailboek

Balkenfundering/vrijdragende vloer  
Blokhoogte R (350 mm)



R.1

Isotras B.V.  
Abdijstraat 2a  
5527 BD HAPERT

0497-330062  
info@isotras.nl  
www.isotras.nl



R10

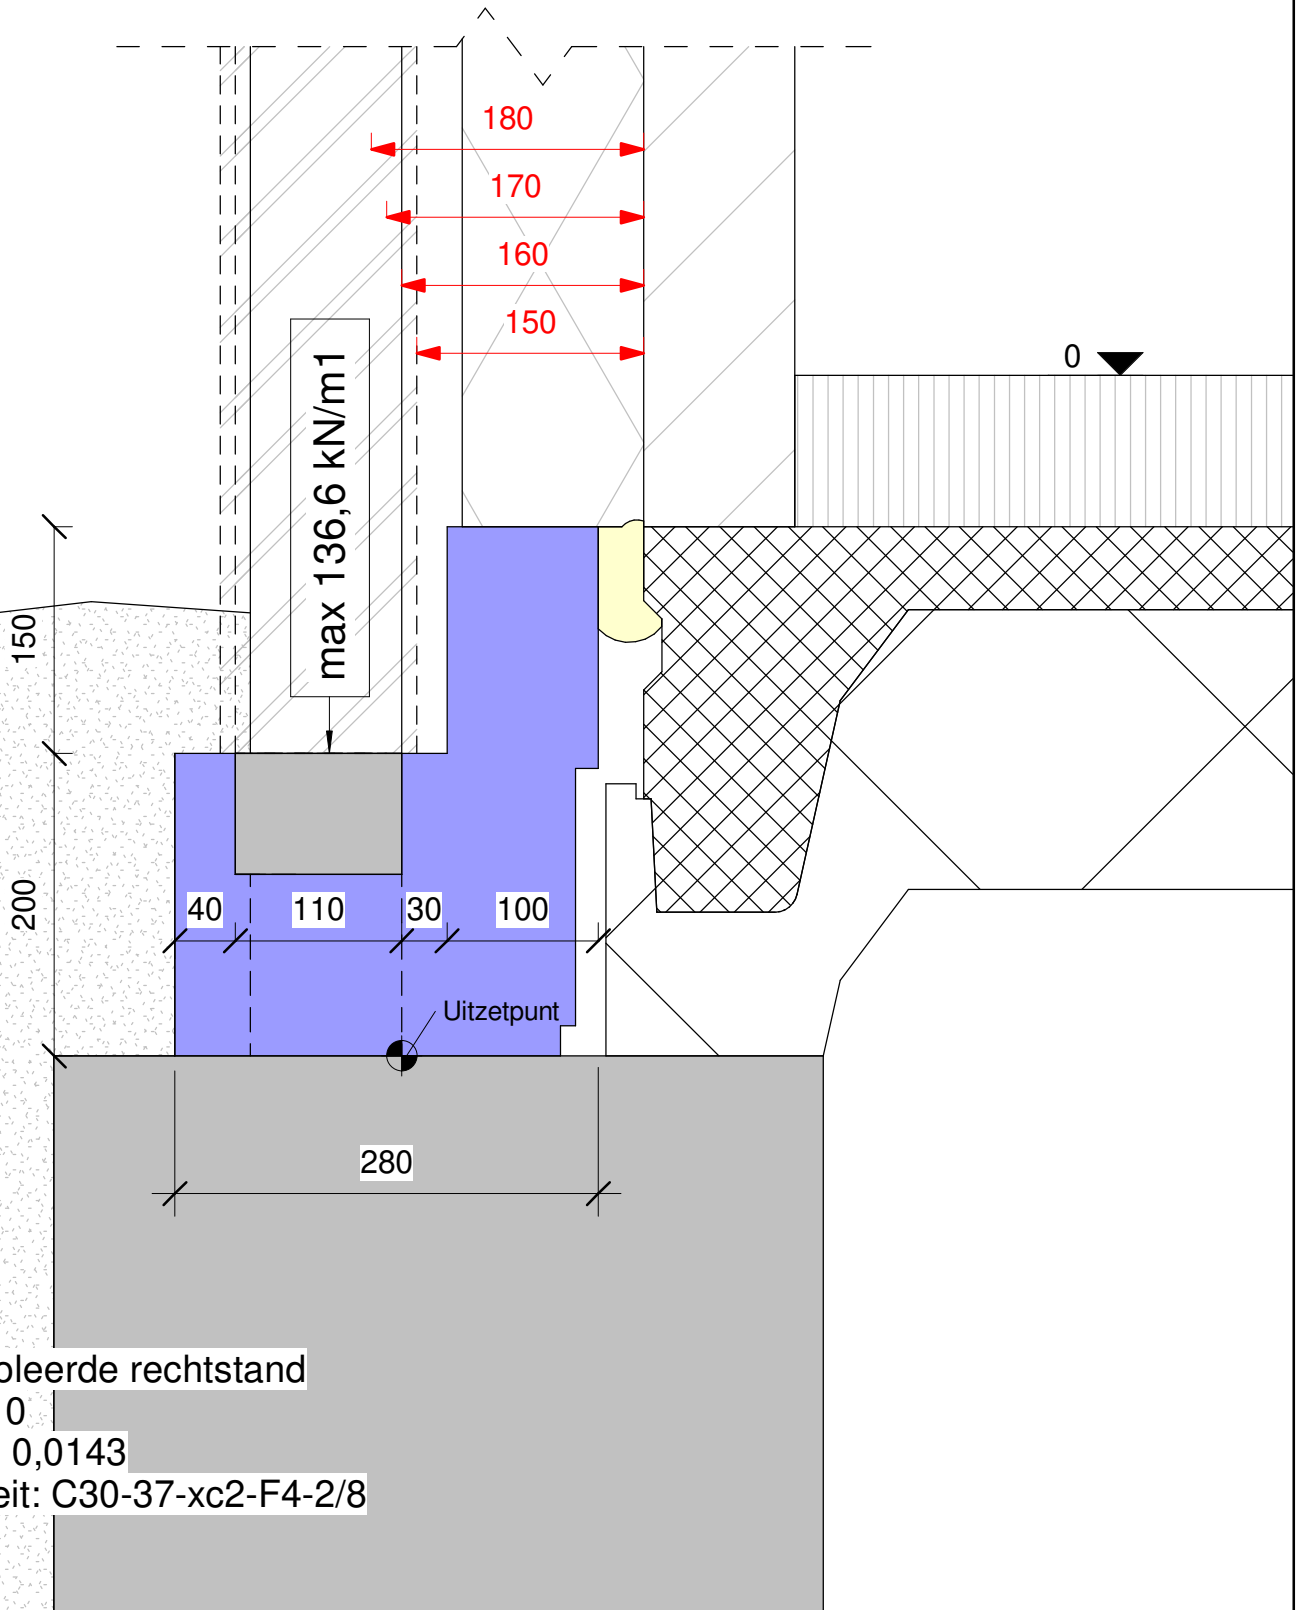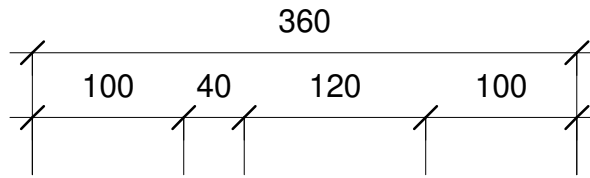

Isotras geïsoleerde rechtstand  
Element: R10  
Beton p/m1: 0,0143  
Betonkwaliteit: C30-37-xc2-F4-2/8

## Isotras detailboek

Balkenfundering/vrijdragende vloer  
Blokhoogte R (350 mm)



R.2

Isotras B.V.  
Abdijstraat 2a  
5527 BD HAPERT

0497-330062  
info@isotras.nl  
www.isotras.nl



R12

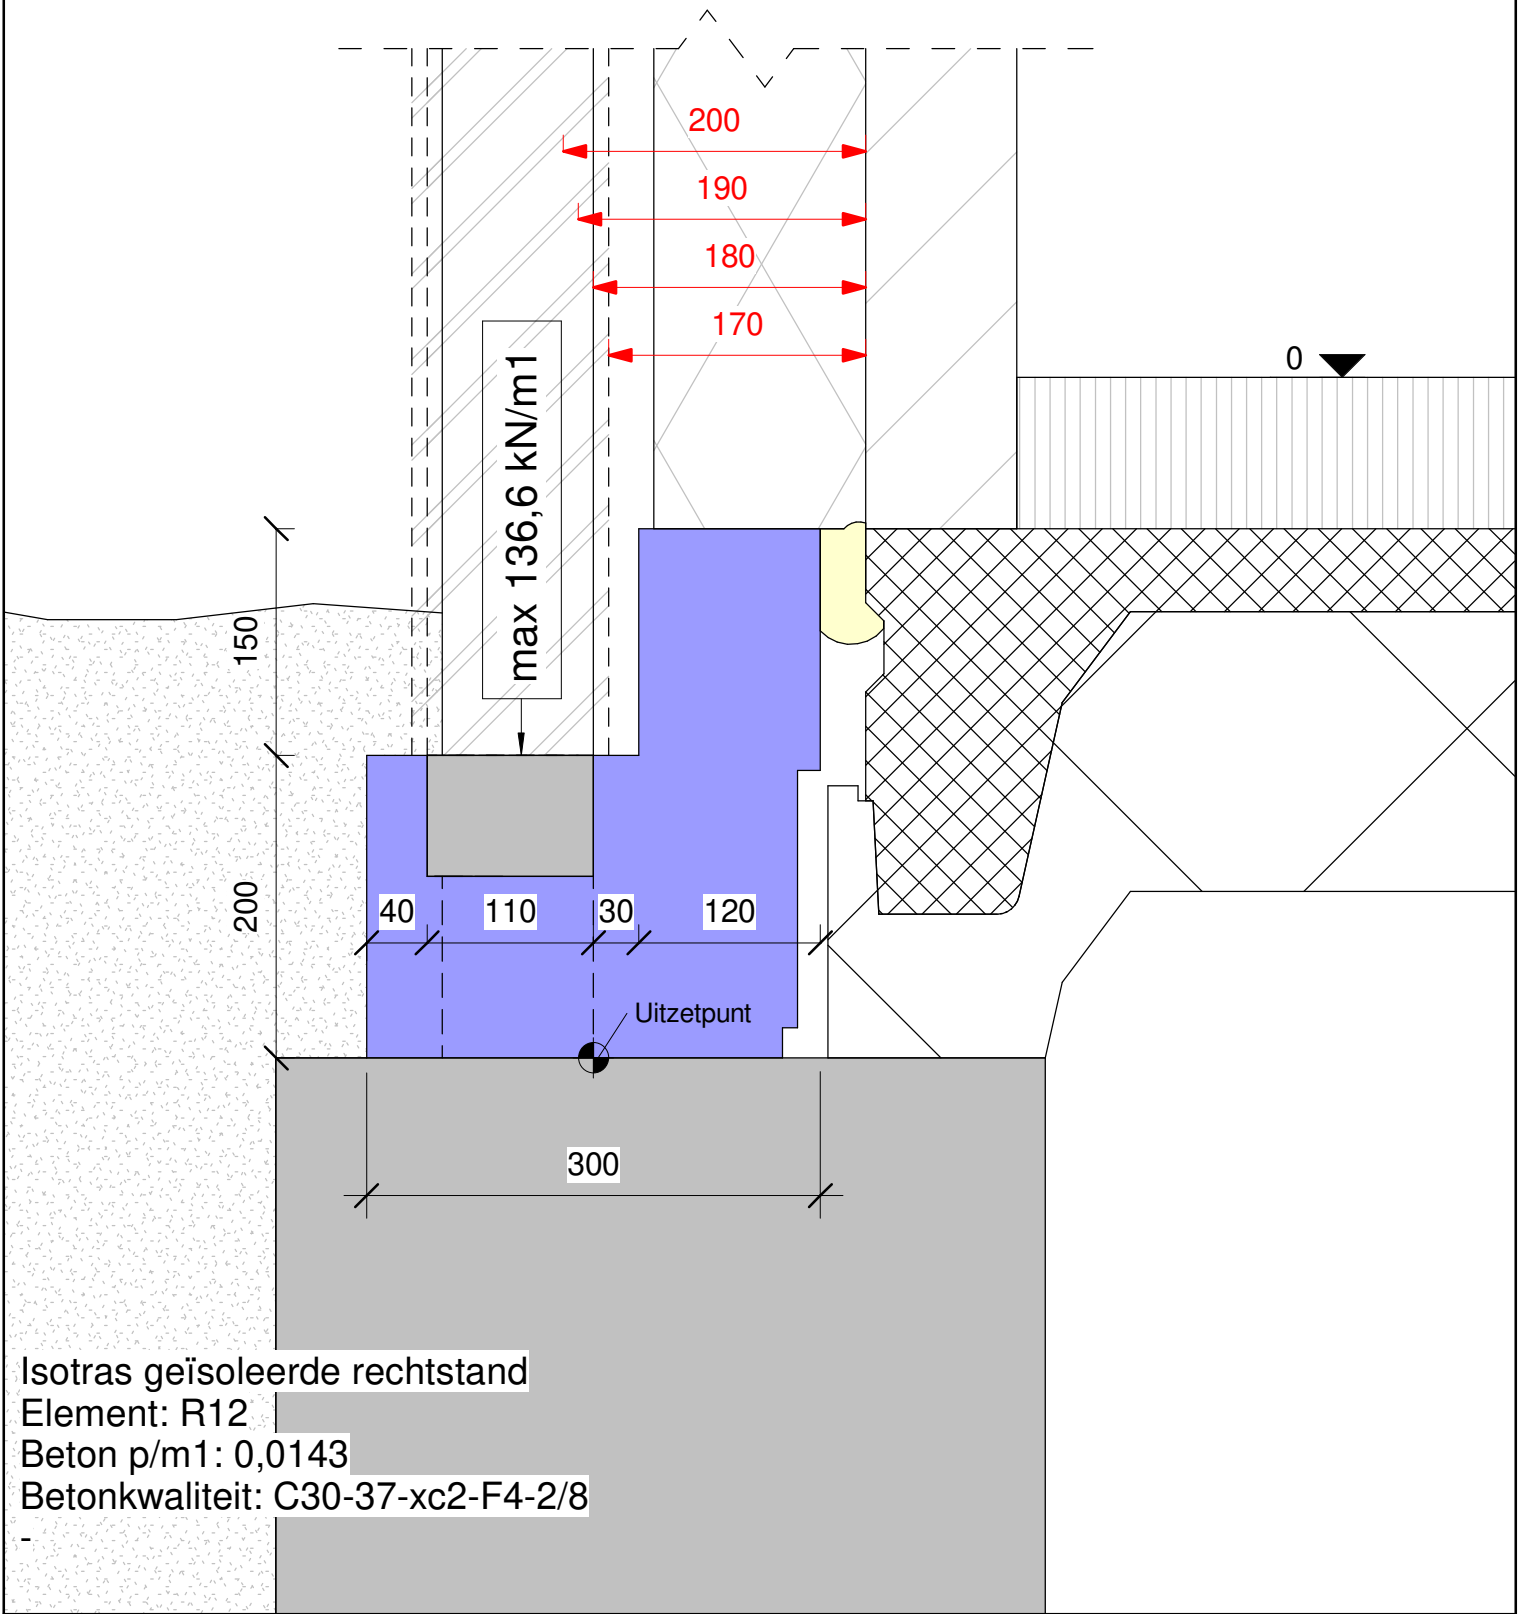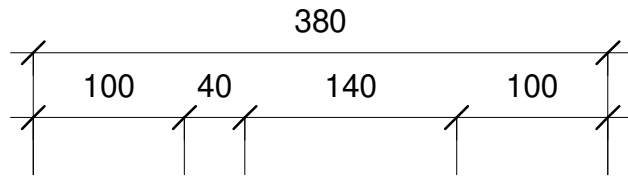

Isotras geïsoleerde rechtstand  
Element: R12  
Beton p/m1: 0,0143  
Betonkwaliteit: C30-37-xc2-F4-2/8

### Isotras detailboek

Balkenfundering/vrijdragende vloer  
Blokhoogte R (350 mm)



R.3

Isotras B.V.  
Abdijstraat 2a  
5527 BD HAPERT

0497-330062  
info@isotras.nl  
www.isotras.nl



R14

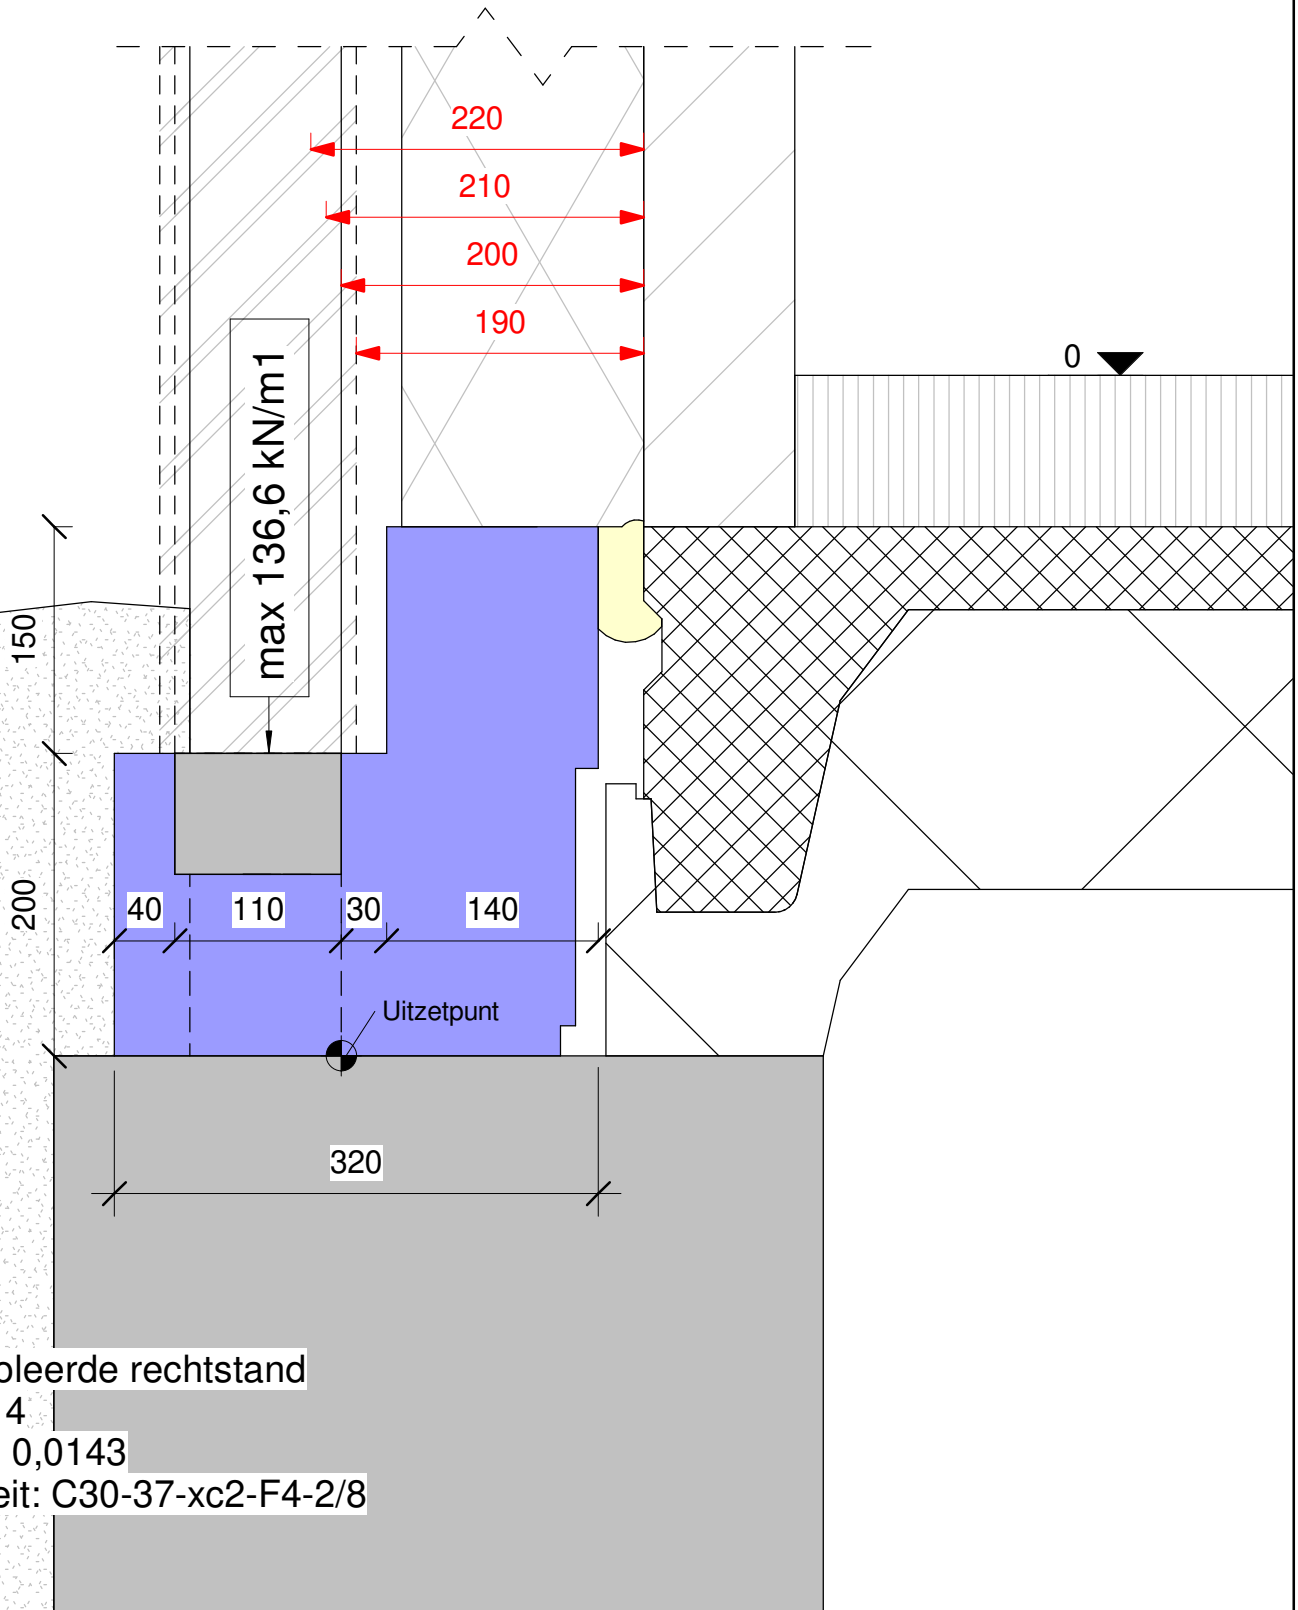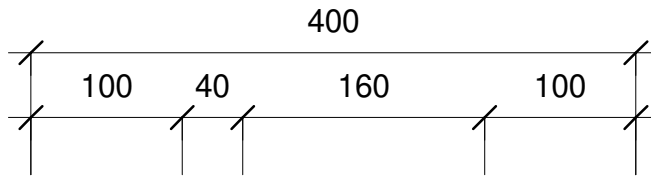

Isotras geïsoleerde rechtstand  
Element: R14  
Beton p/m1: 0,0143  
Betonkwaliteit: C30-37-xc2-F4-2/8

## Isotras detailboek

Balkenfundering/vrijdragende vloer  
Blokhoogte R (350 mm)


R.4

Isotras B.V.  
Abdijstraat 2a  
5527 BD HAPERT

0497-330062  
info@isotras.nl  
www.isotras.nl



R KOZ

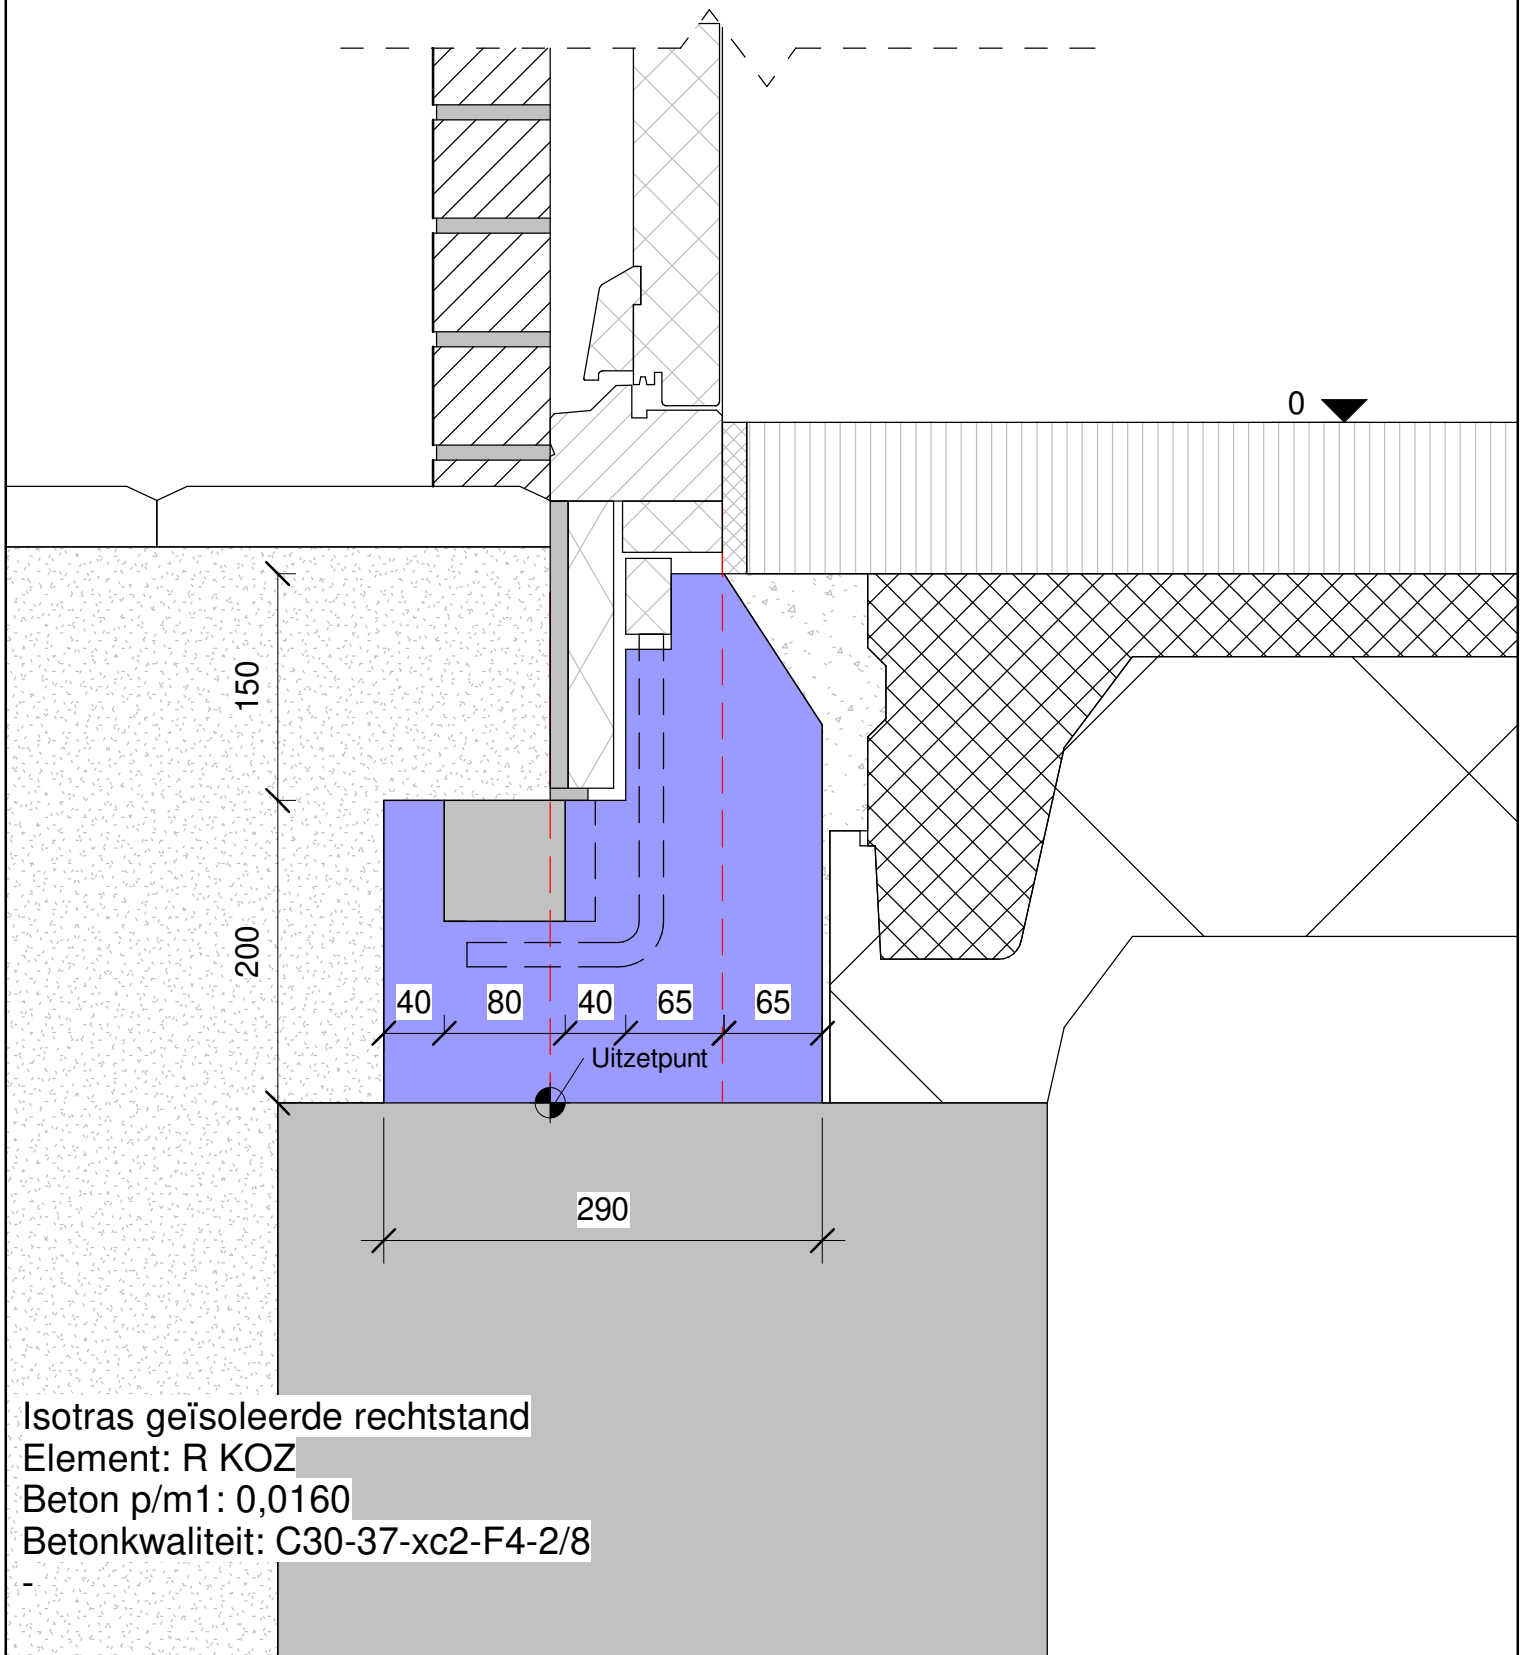

Isotras geïsoleerde rechtstand  
Element: R KOZ  
Beton p/m1: 0,0160  
Betonkwaliteit: C30-37-xc2-F4-2/8

## Isotras detailboek

Balkenfundering/vrijdragende vloer  
Blokhoogte R (350 mm)


R.5

Isotras B.V.  
Abdijstraat 2a  
5527 BD HAPERT

0497-330062  
info@isotras.nl  
www.isotras.nl



RA8

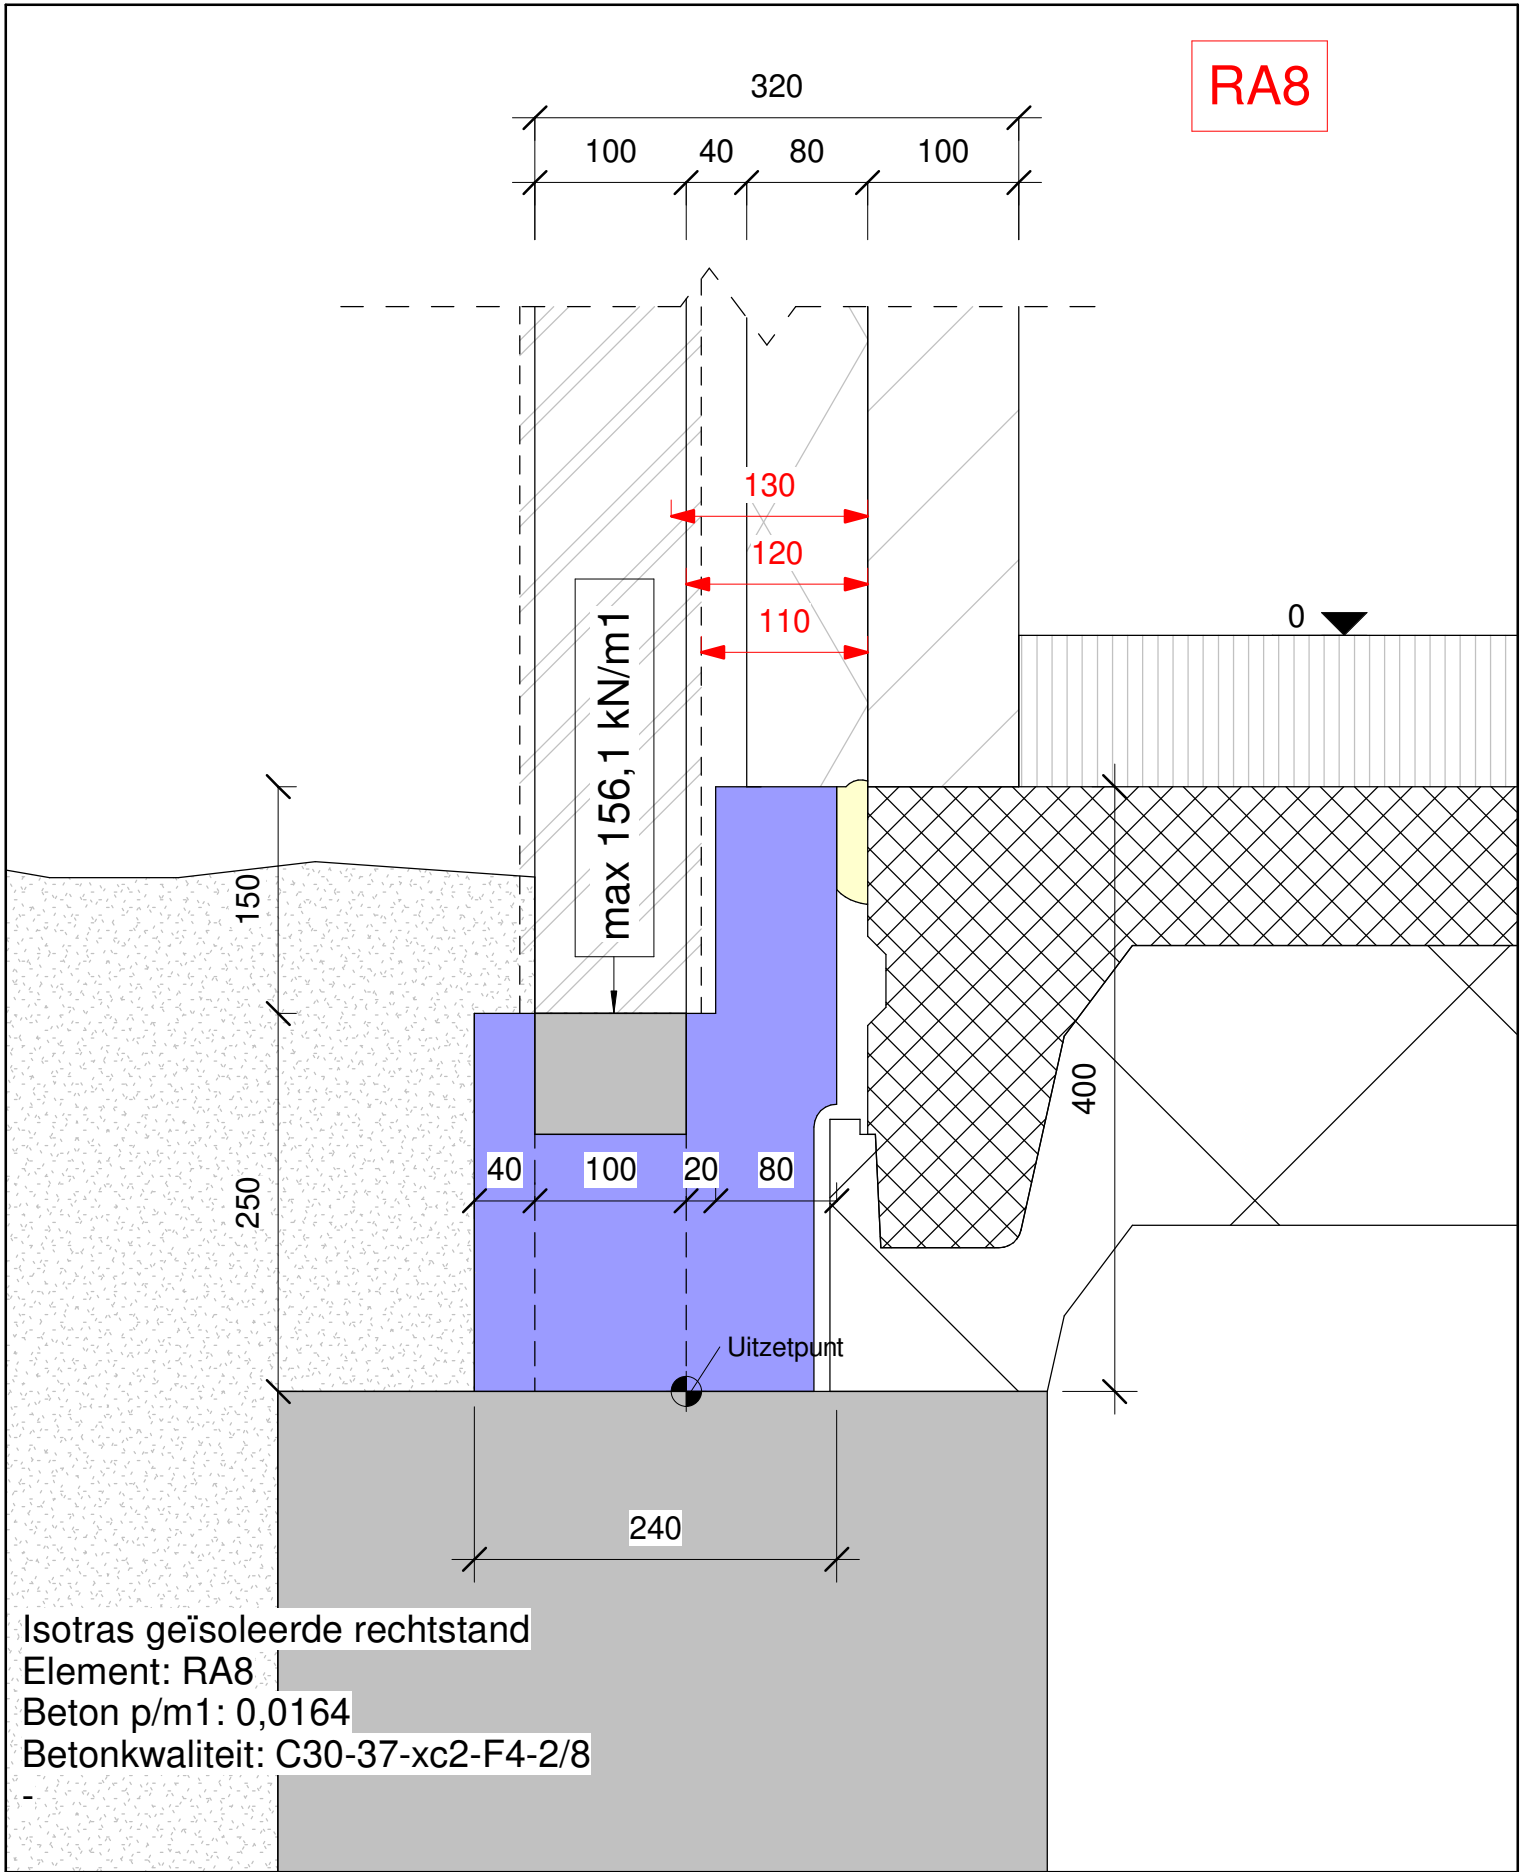

Isotras geïsoleerde rechtstand  
Element: RA8  
Beton p/m1: 0,0164  
Betonkwaliteit: C30-37-xc2-F4-2/8

# Isotras detailboek

Balkenfundering/vrijdragende vloer  
Blokhoogte A (400 mm)

R.8


Isotras B.V.  
Abdijstraat 2a  
5527 BD HAPERT

0497-330062  
info@isotras.nl  
www.isotras.nl





RA12

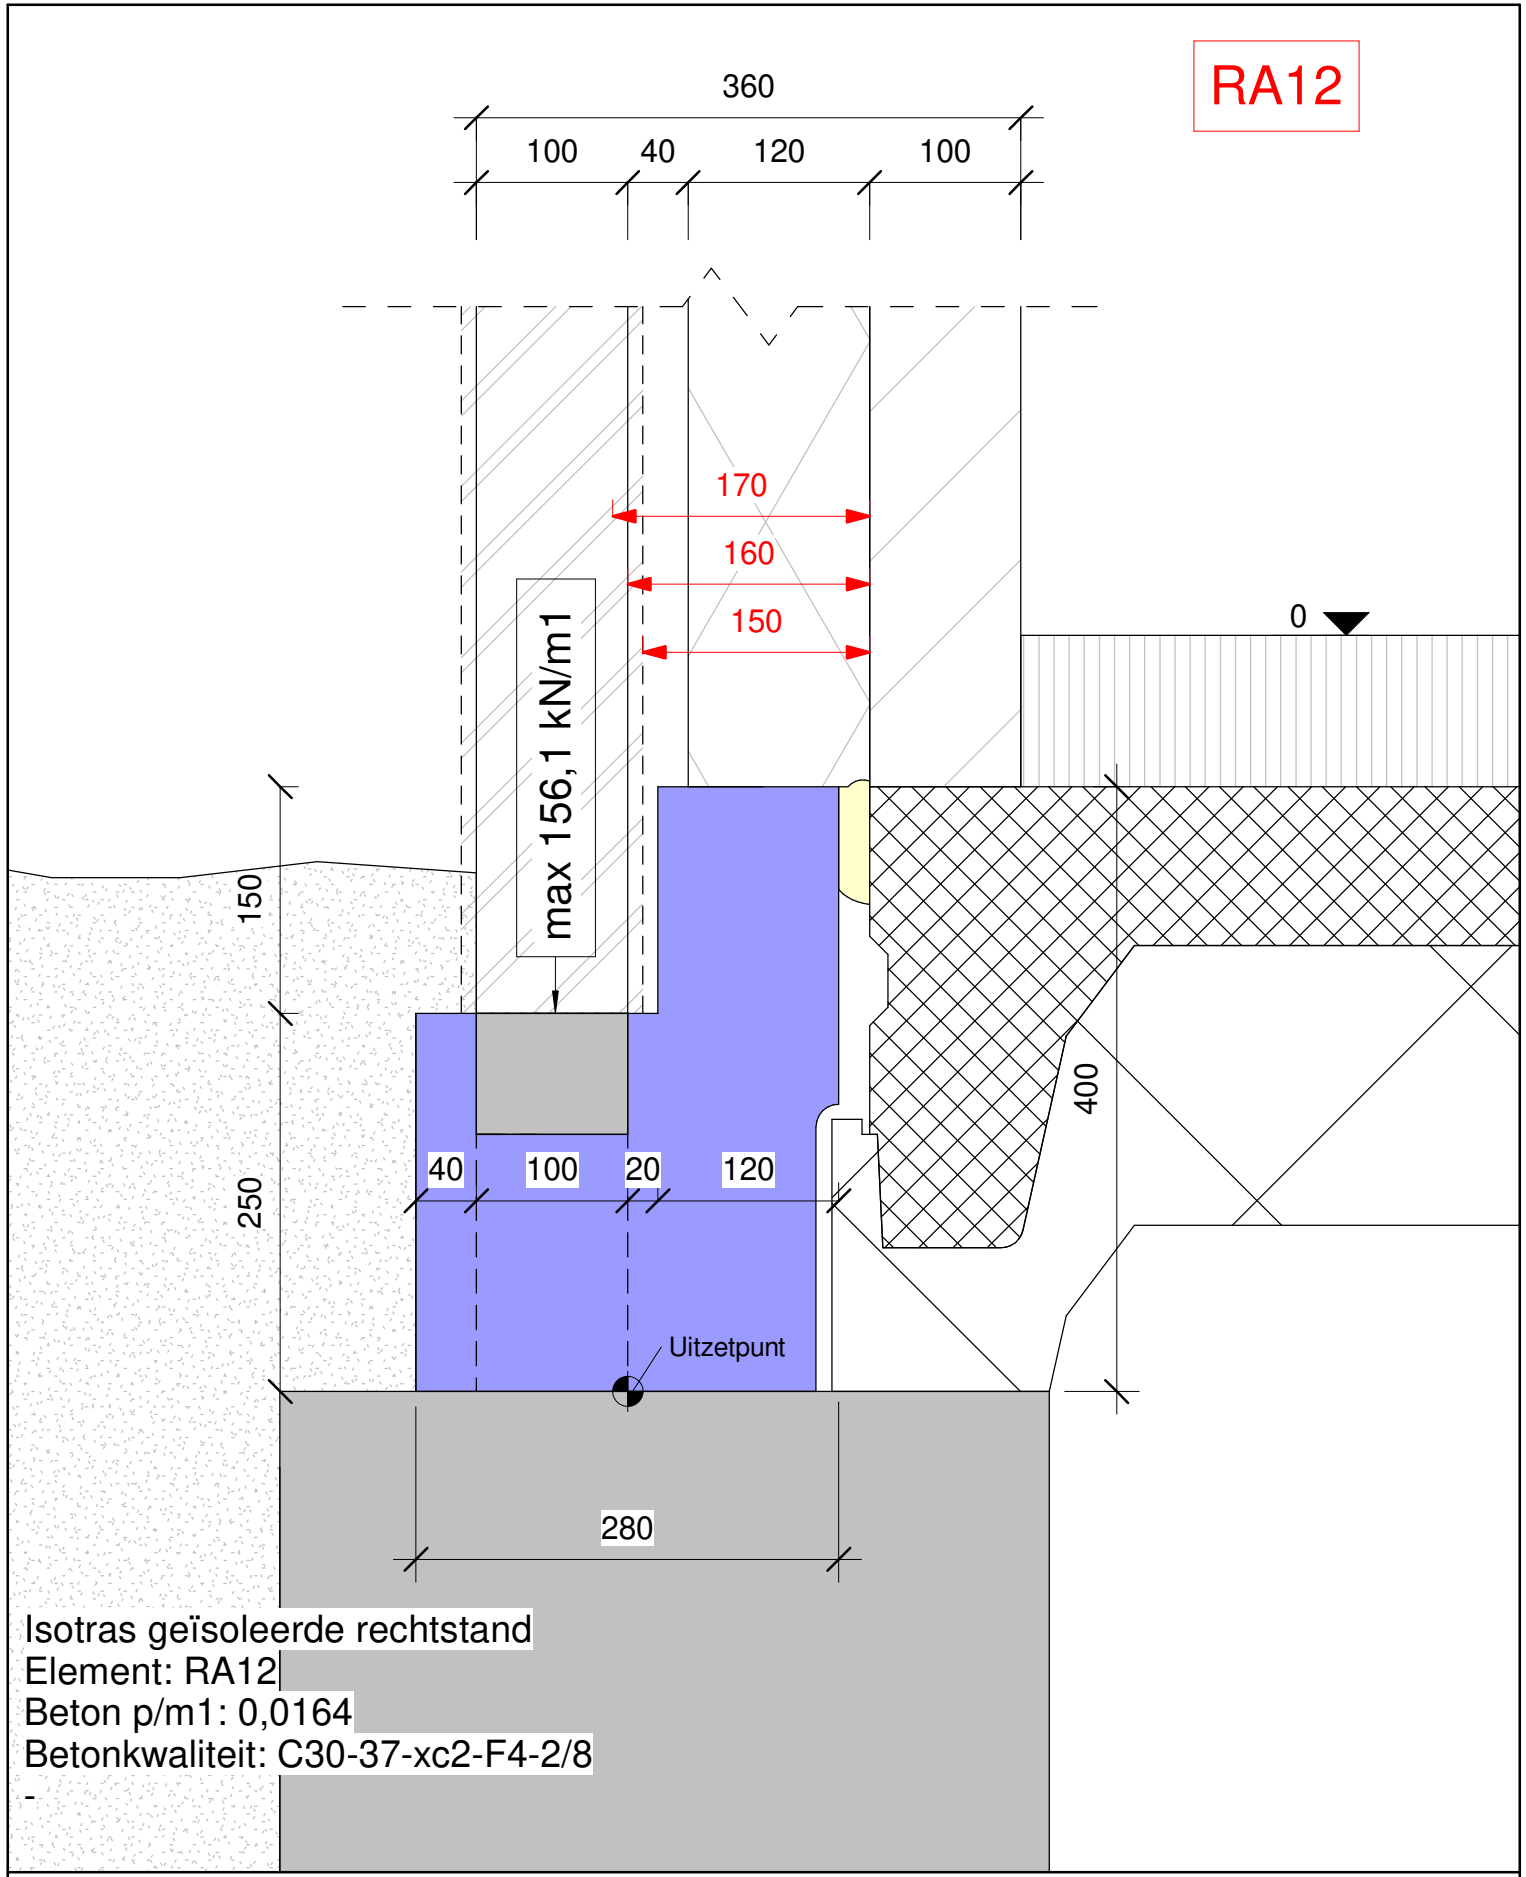

Isotras geïsoleerde rechtstand  
Element: RA12  
Beton p/m1: 0,0164  
Betonkwaliteit: C30-37-xc2-F4-2/8



Isotras detailboek  
Balkenfundering/vrijdragende vloer  
Blokhoogte A (400 mm)

R.9

Isotras B.V.  
Abdijstraat 2a  
5527 BD HAPERT  
  
0497-330062  
info@isotras.nl  
www.isotras.nl



RC8

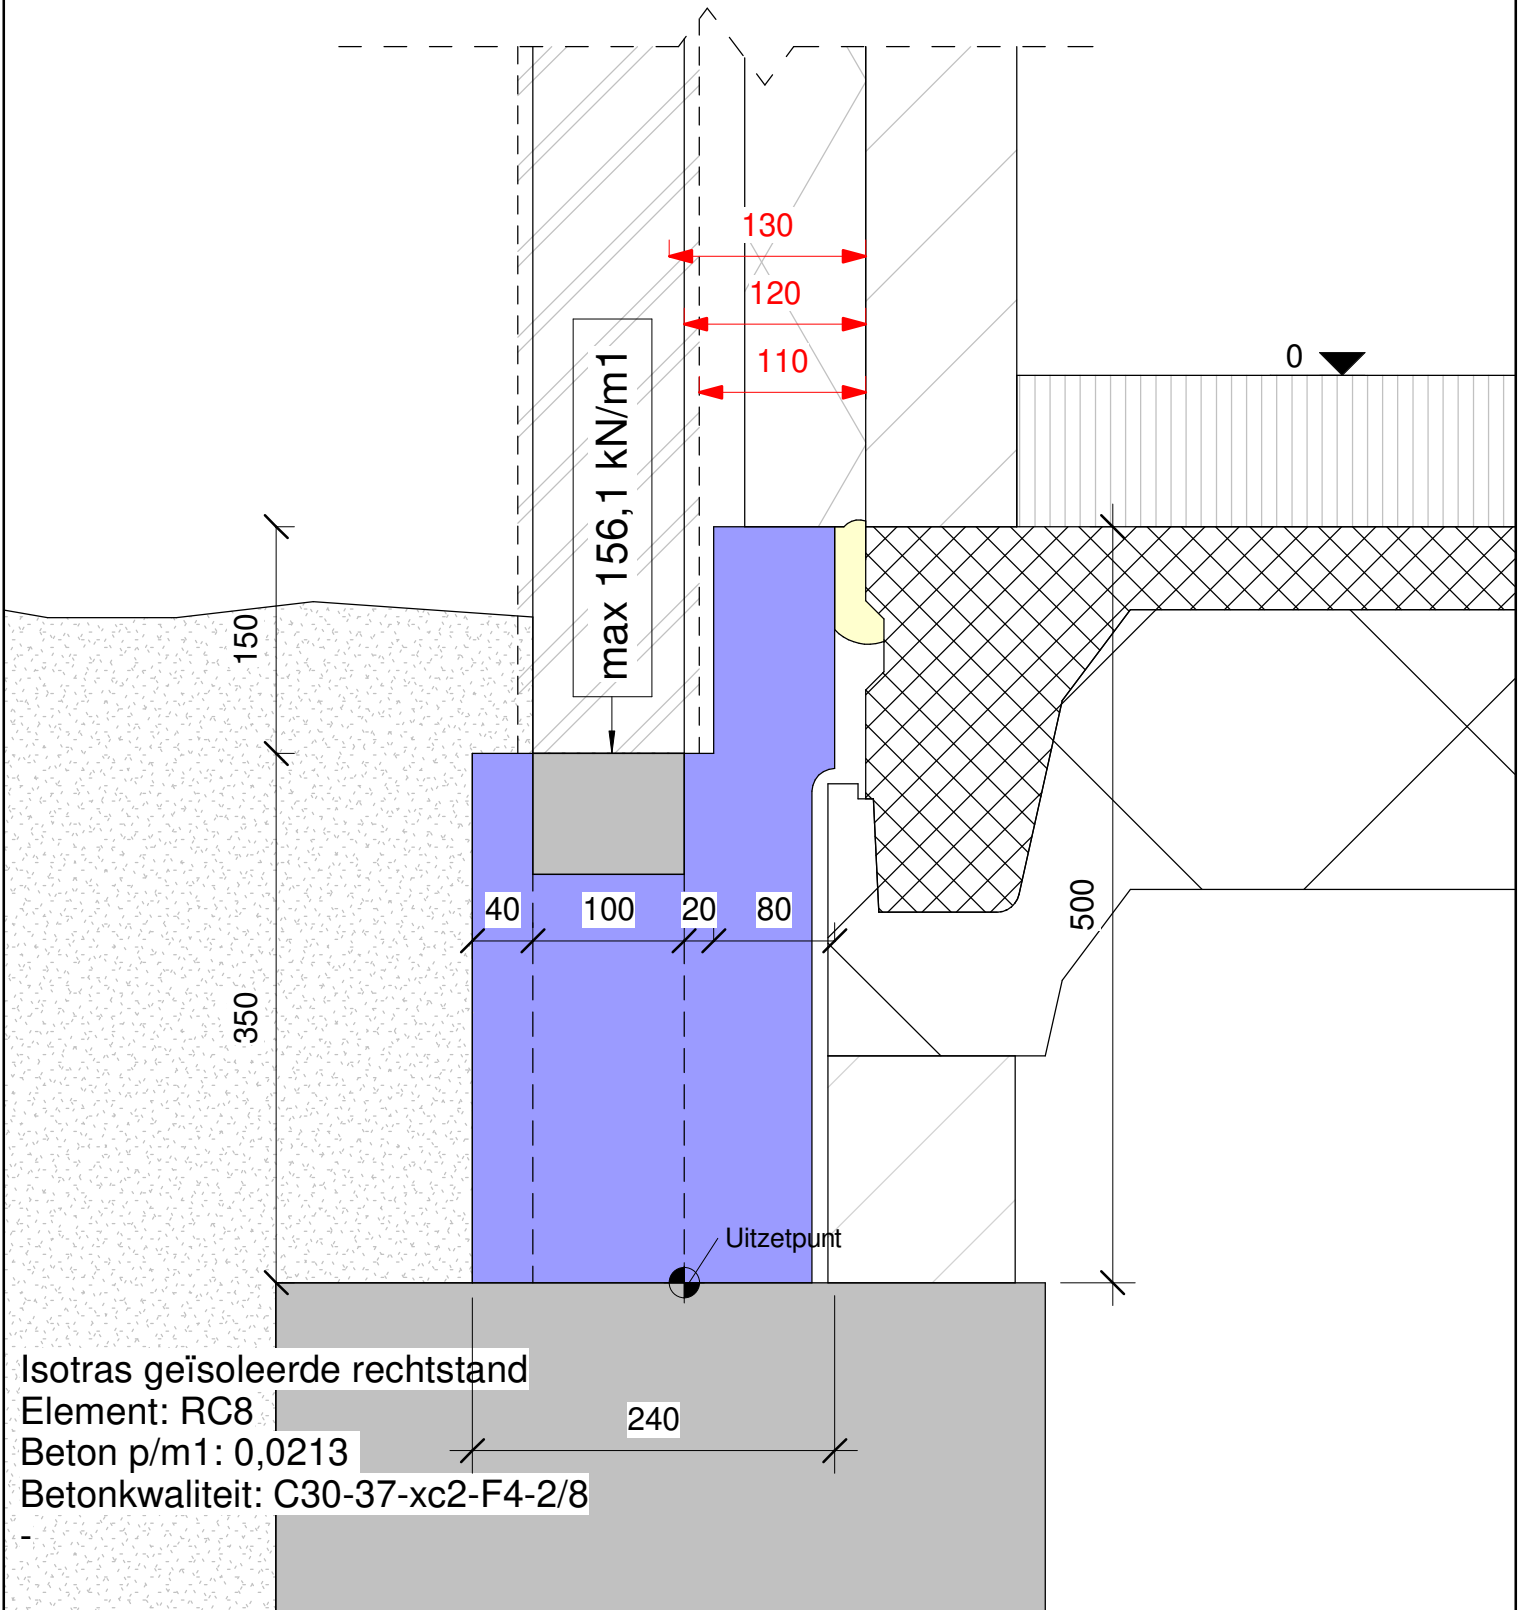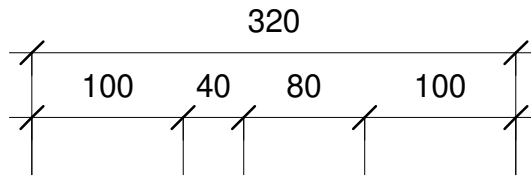

# Isotras detailboek

Balkenfundering/vrijdragende vloer

Blokhoogte C (500 mm)


R.12

Isotras B.V.  
Abdijstraat 2a  
5527 BD HAPERT

0497-330062  
info@isotras.nl  
www.isotras.nl



RC12

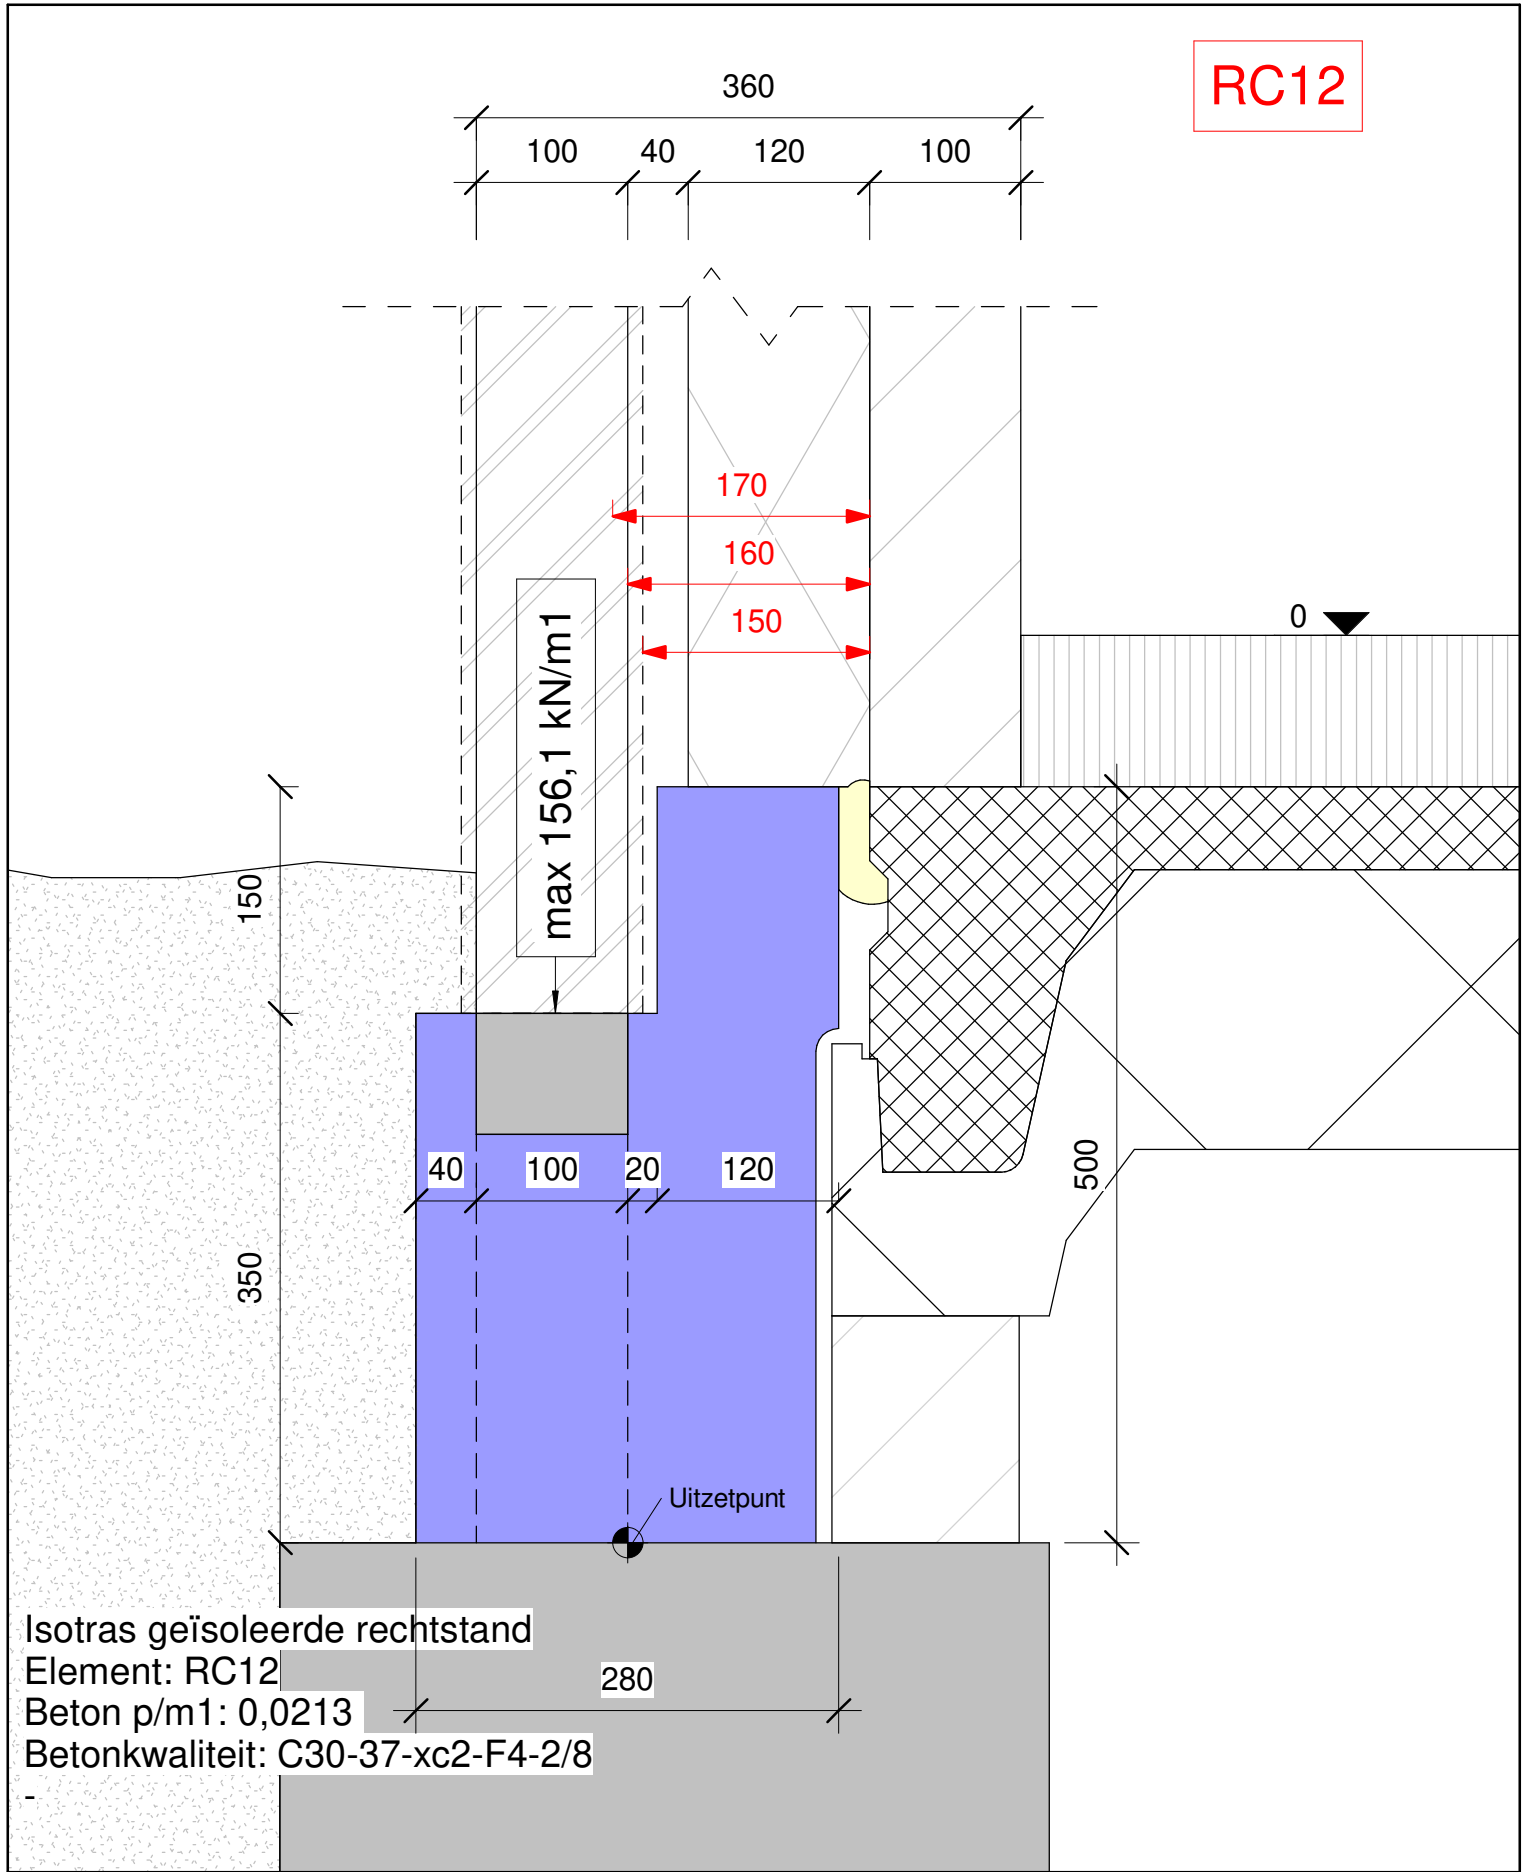

Isotras geïsoleerde rechtstand

Element: RC12

Beton p/m1: 0,0213

Betonkwaliteit: C30-37-xc2-F4-2/8

## Isotras detailboek

Balkenfundering/vrijdragende vloer

Blokhoogte C (500 mm)

R.13

Isotras B.V.  
Abdijstraat 2a  
5527 BD HAPERT

0497-330062  
info@isotras.nl  
www.isotras.nl

