
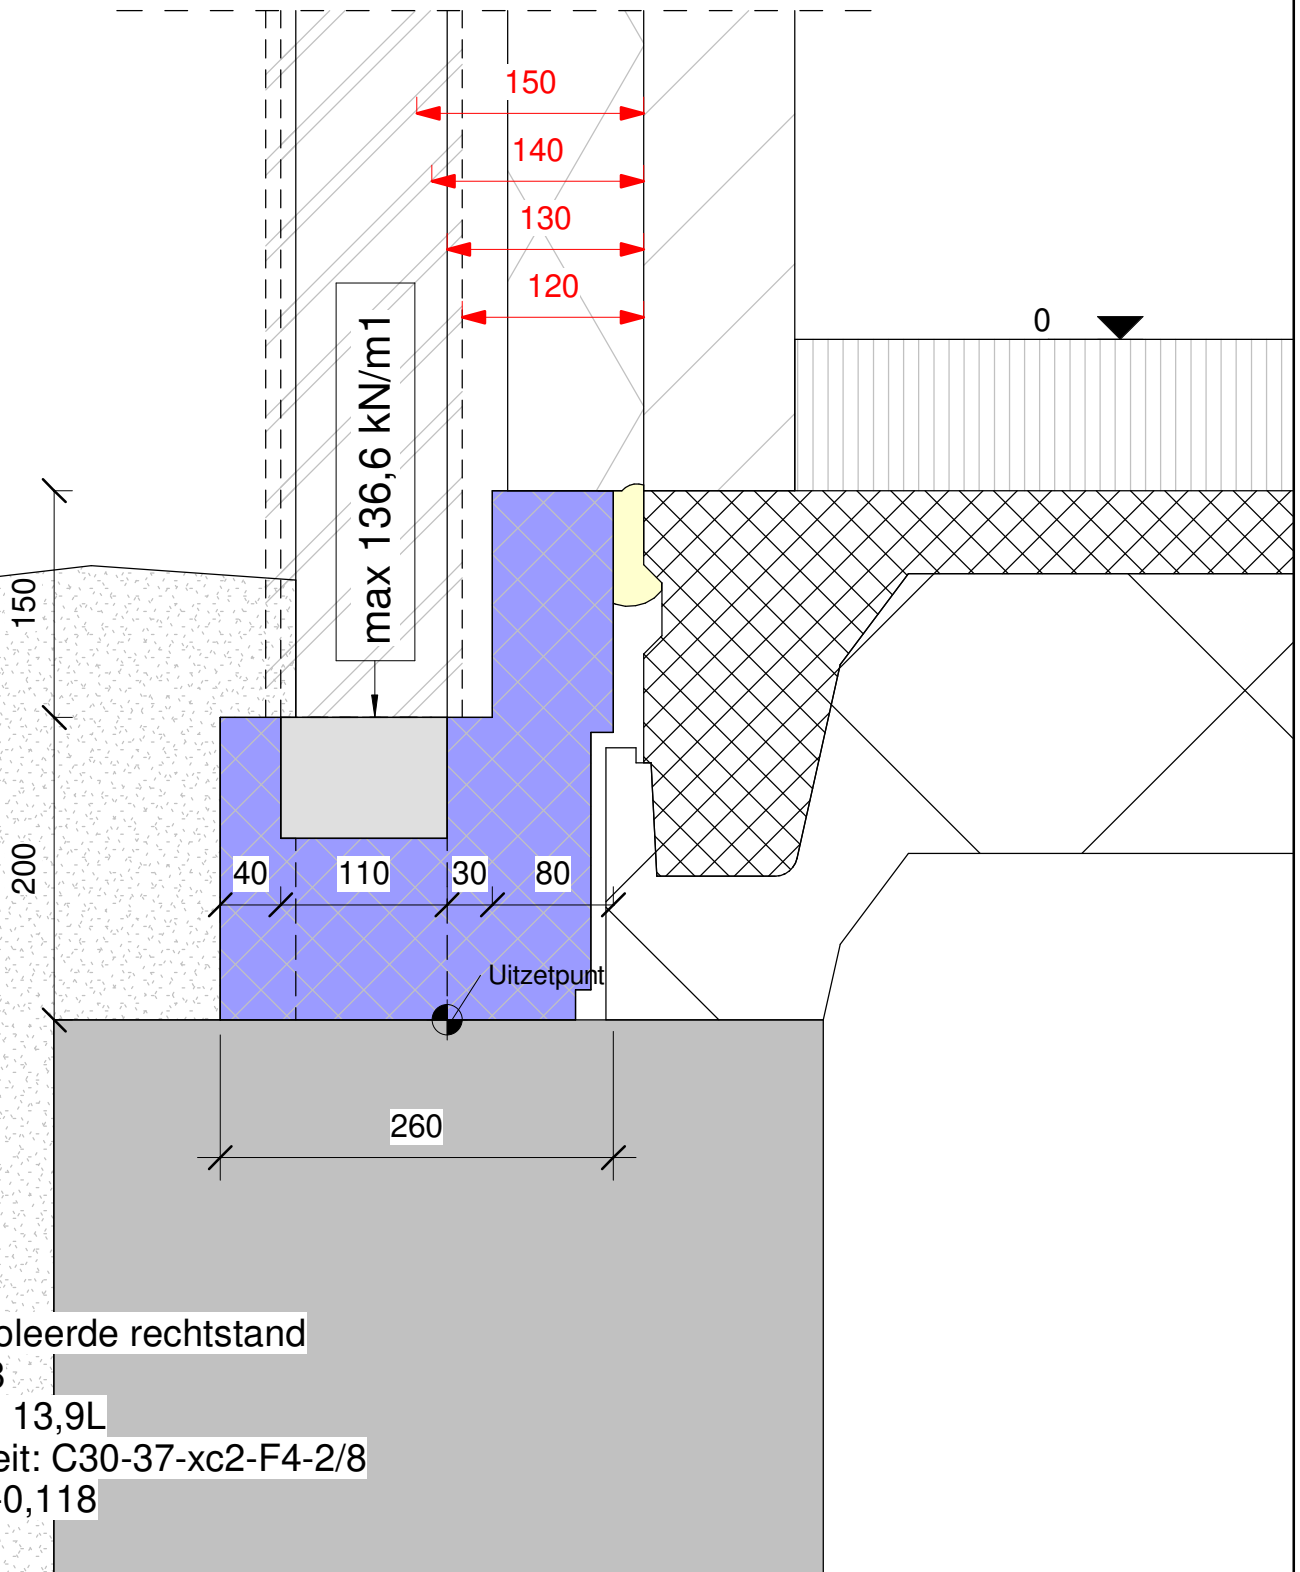


R8

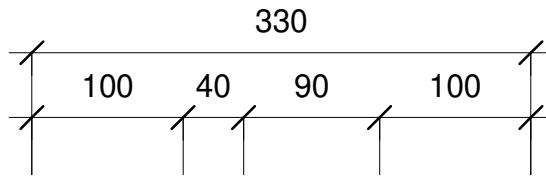

Isotras detailboek

Balkenfundering/vrijdragende vloer
Blokhoogte R (350 mm)



R.1

Isotras B.V.
Abdijstraat 2a
5527 BD HAPERT

0497-330062
info@isotras.nl
www.isotras.nl



R10

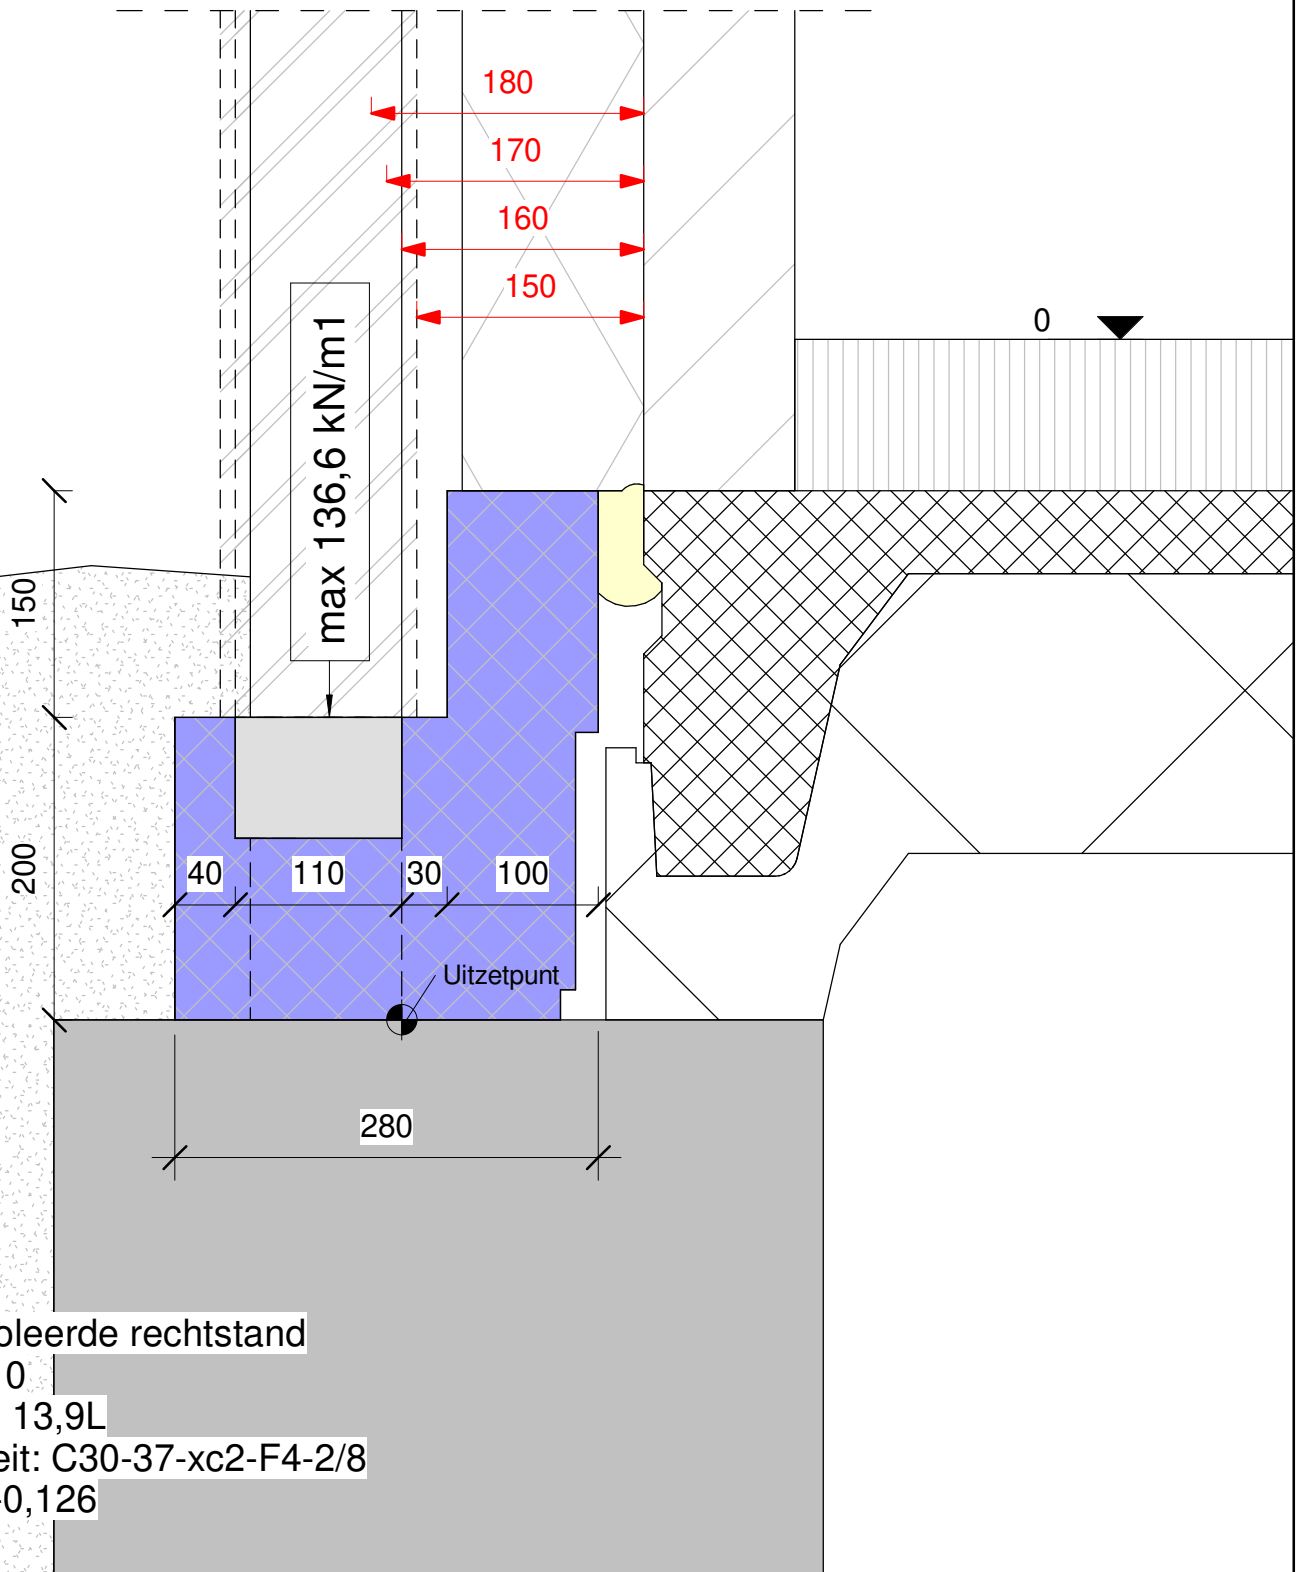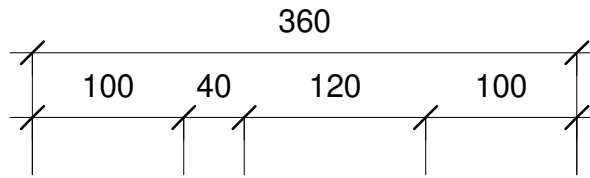

Isotras geïsoleerde rechtstand
Element: R10
Beton p/m1: 13,9L
Betonkwaliteit: C30-37-xc2-F4-2/8
 Ψ (W/mK): -0,126

Isotras detailboek

Balkenfundering/vrijdragende vloer
Blokhoogte R (350 mm)



R.2

Isotras B.V.
Abdijstraat 2a
5527 BD HAPERT

0497-330062
info@isotras.nl
www.isotras.nl



R12

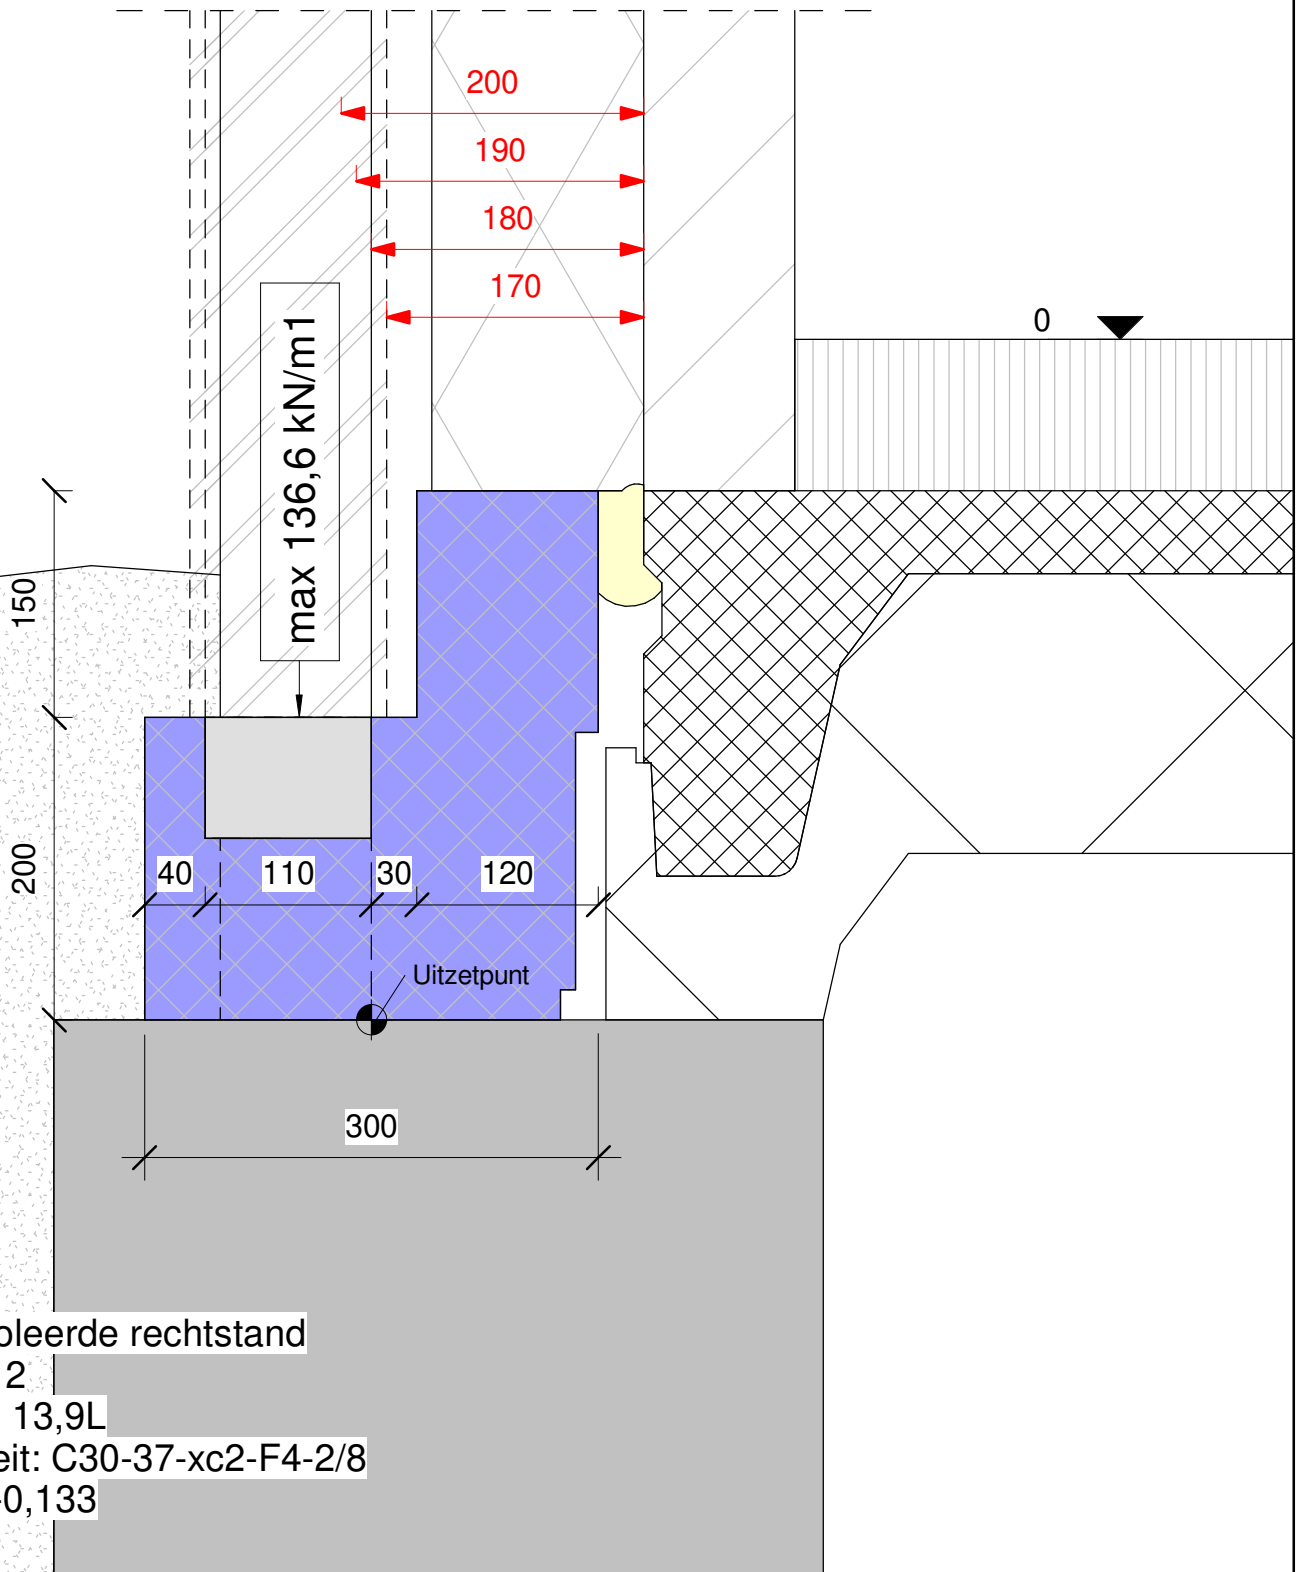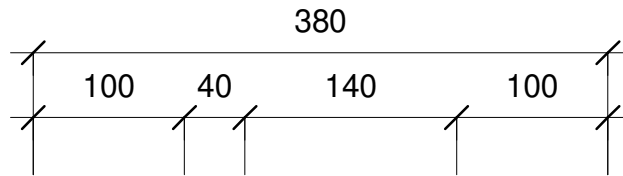

Isotras detailboek

Balkenfundering/vrijdragende vloer
Blokhoogte R (350 mm)



R.3

Isotras B.V.
Abdijstraat 2a
5527 BD HAPERT

0497-330062
info@isotras.nl
www.isotras.nl



R14

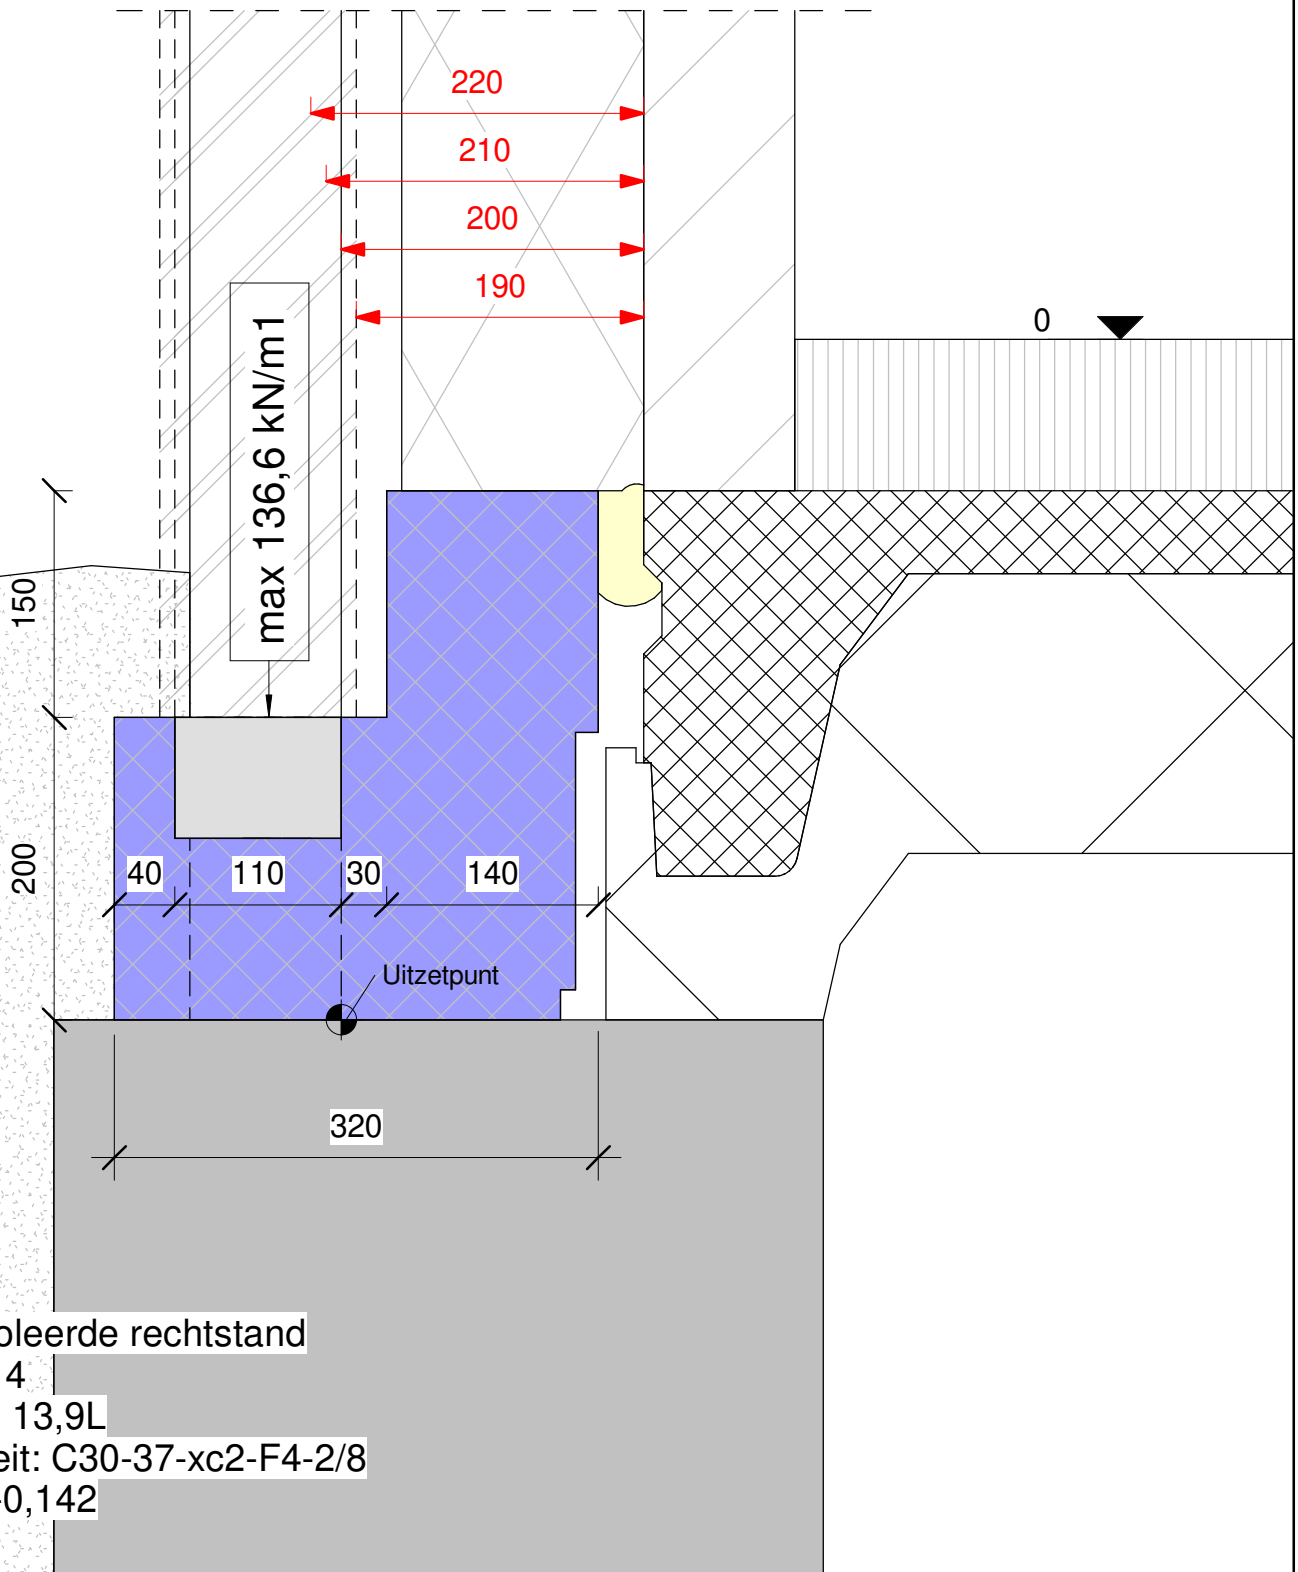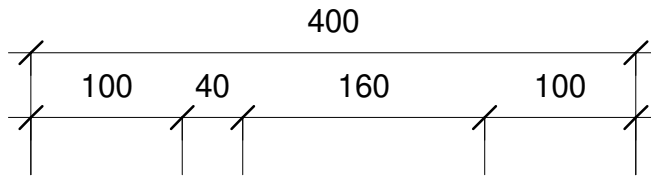

Isotras geïsoleerde rechtstand
Element: R14
Beton p/m1: 13,9L
Betonkwaliteit: C30-37-xc2-F4-2/8
 Ψ (W/mK): -0,142

Isotras detailboek

Balkenfundering/vrijdragende vloer
Blokhoogte R (350 mm)

R.4


Isotras B.V.
Abdijstraat 2a
5527 BD HAPERT

0497-330062
info@isotras.nl
www.isotras.nl



R KOZ

75 114

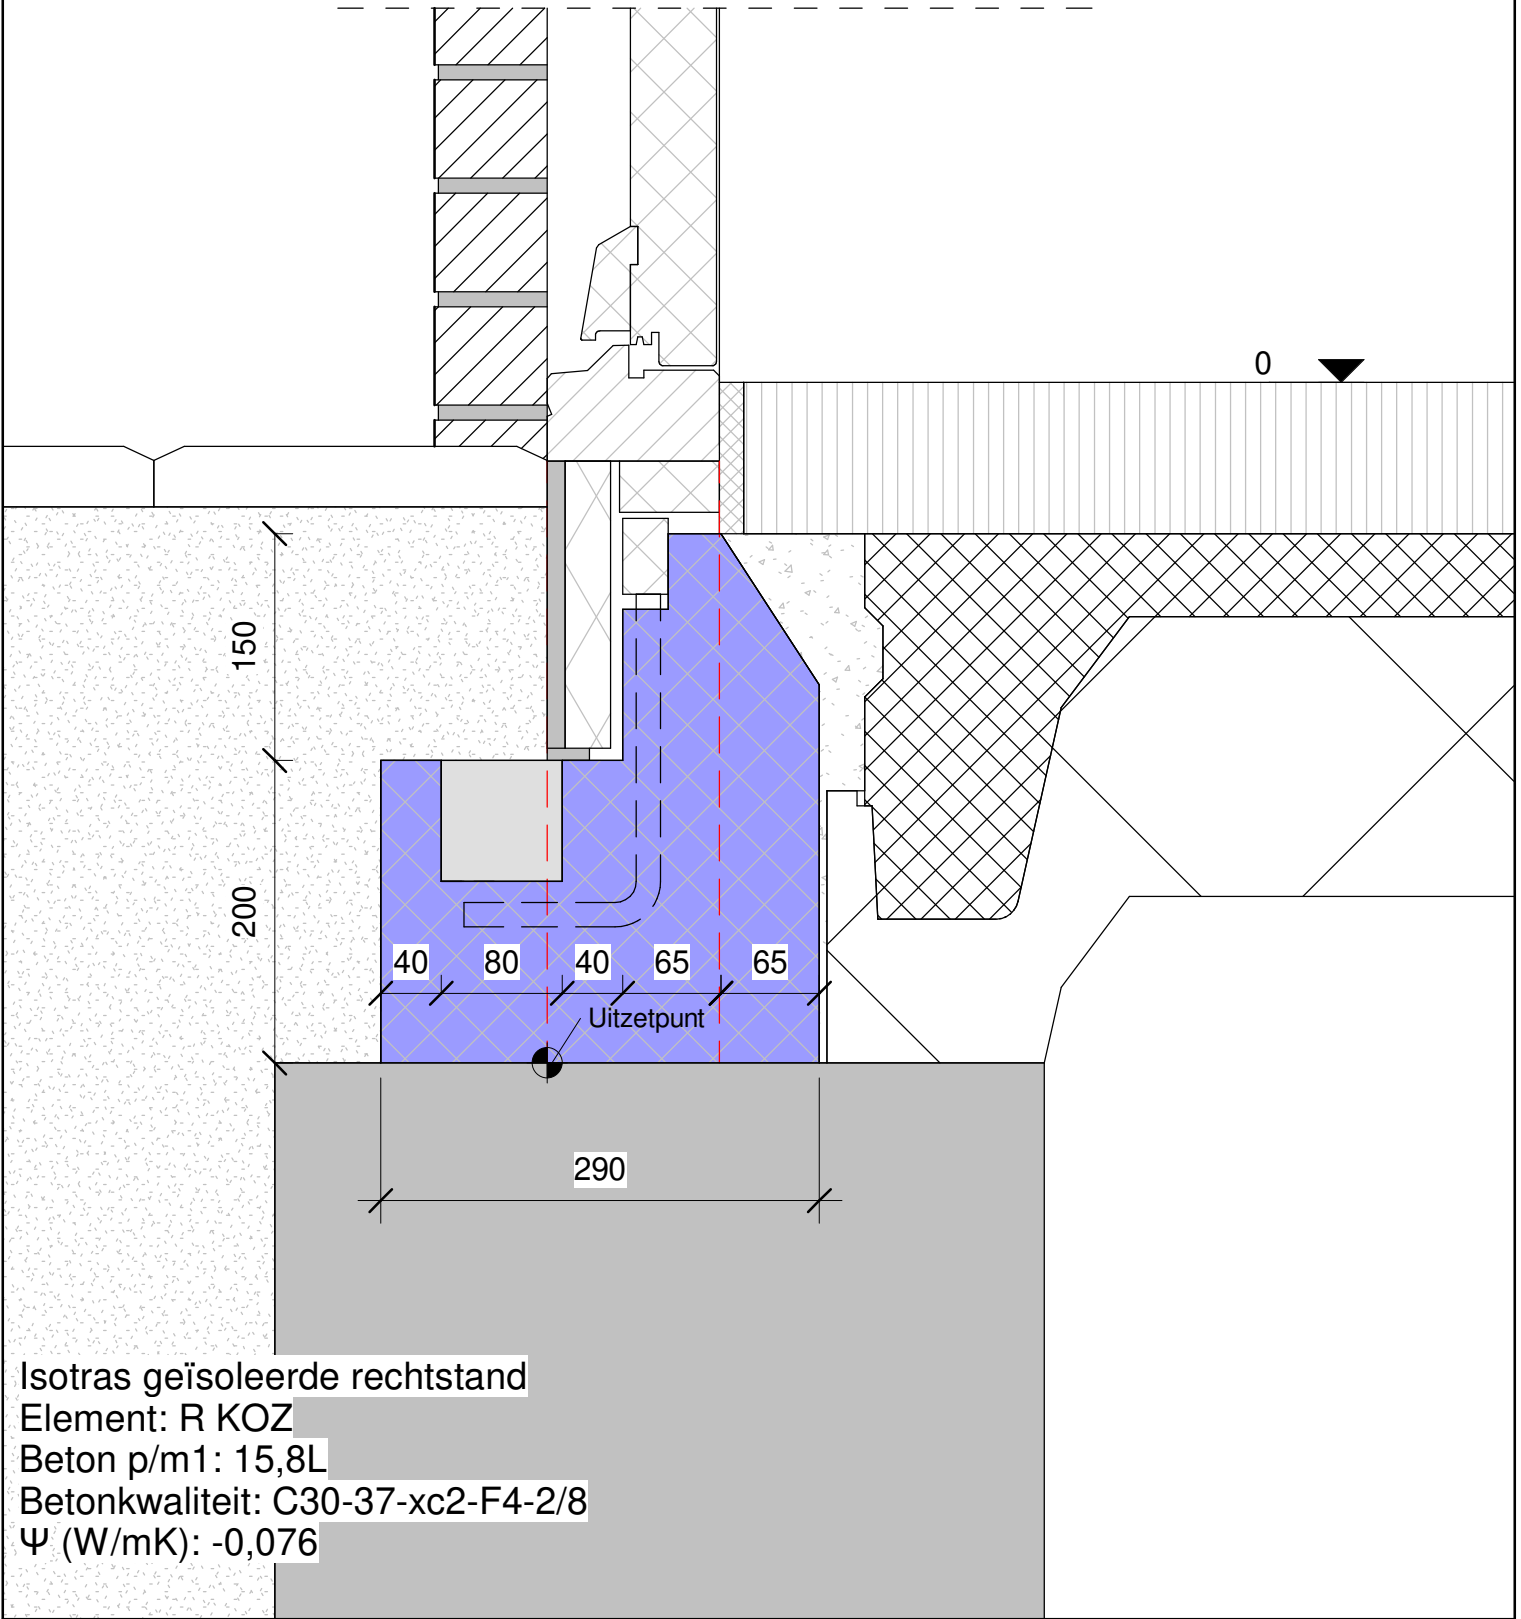

Isotras geïsoleerde rechtstand
Element: R KOZ
Beton p/m1: 15,8L
Betonkwaliteit: C30-37-xc2-F4-2/8
 Ψ (W/mK): -0,076

Isotras detailboek

Balkenfundering/vrijdragende vloer
Blokhoogte R (350 mm)



R.5

Isotras B.V.
Abdijstraat 2a
5527 BD HAPERT

0497-330062
info@isotras.nl
www.isotras.nl



RA8

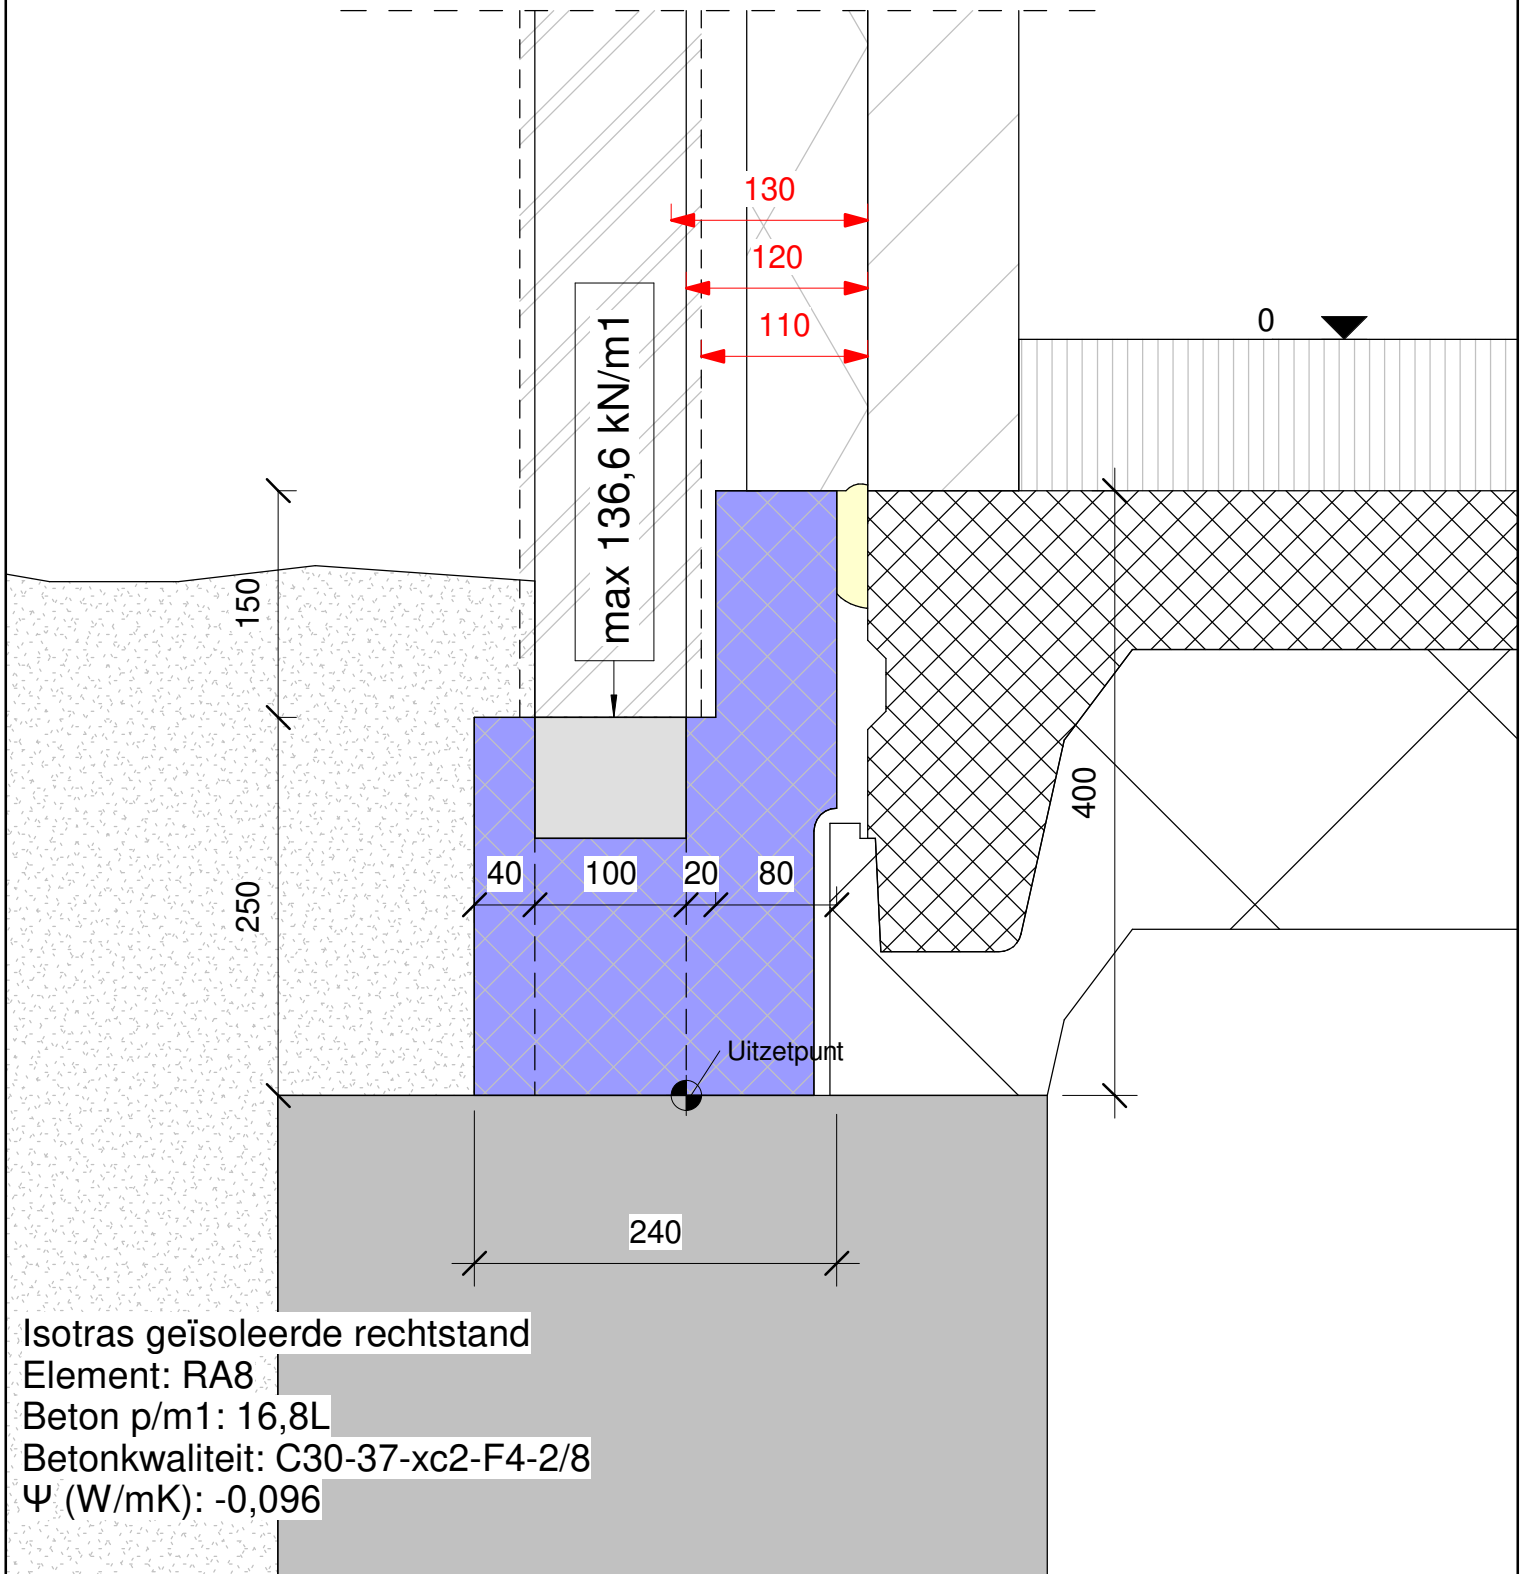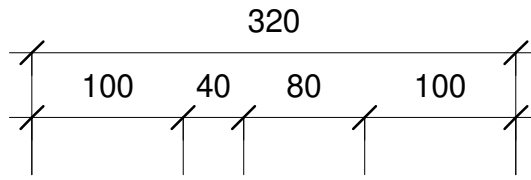

Isotras detailboek

Balkenfundering/vrijdragende vloer

Blokhoogte A (400 mm)



R.8

Isotras B.V.
Abdijstraat 2a
5527 BD HAPERT

0497-330062
info@isotras.nl
www.isotras.nl



RA12

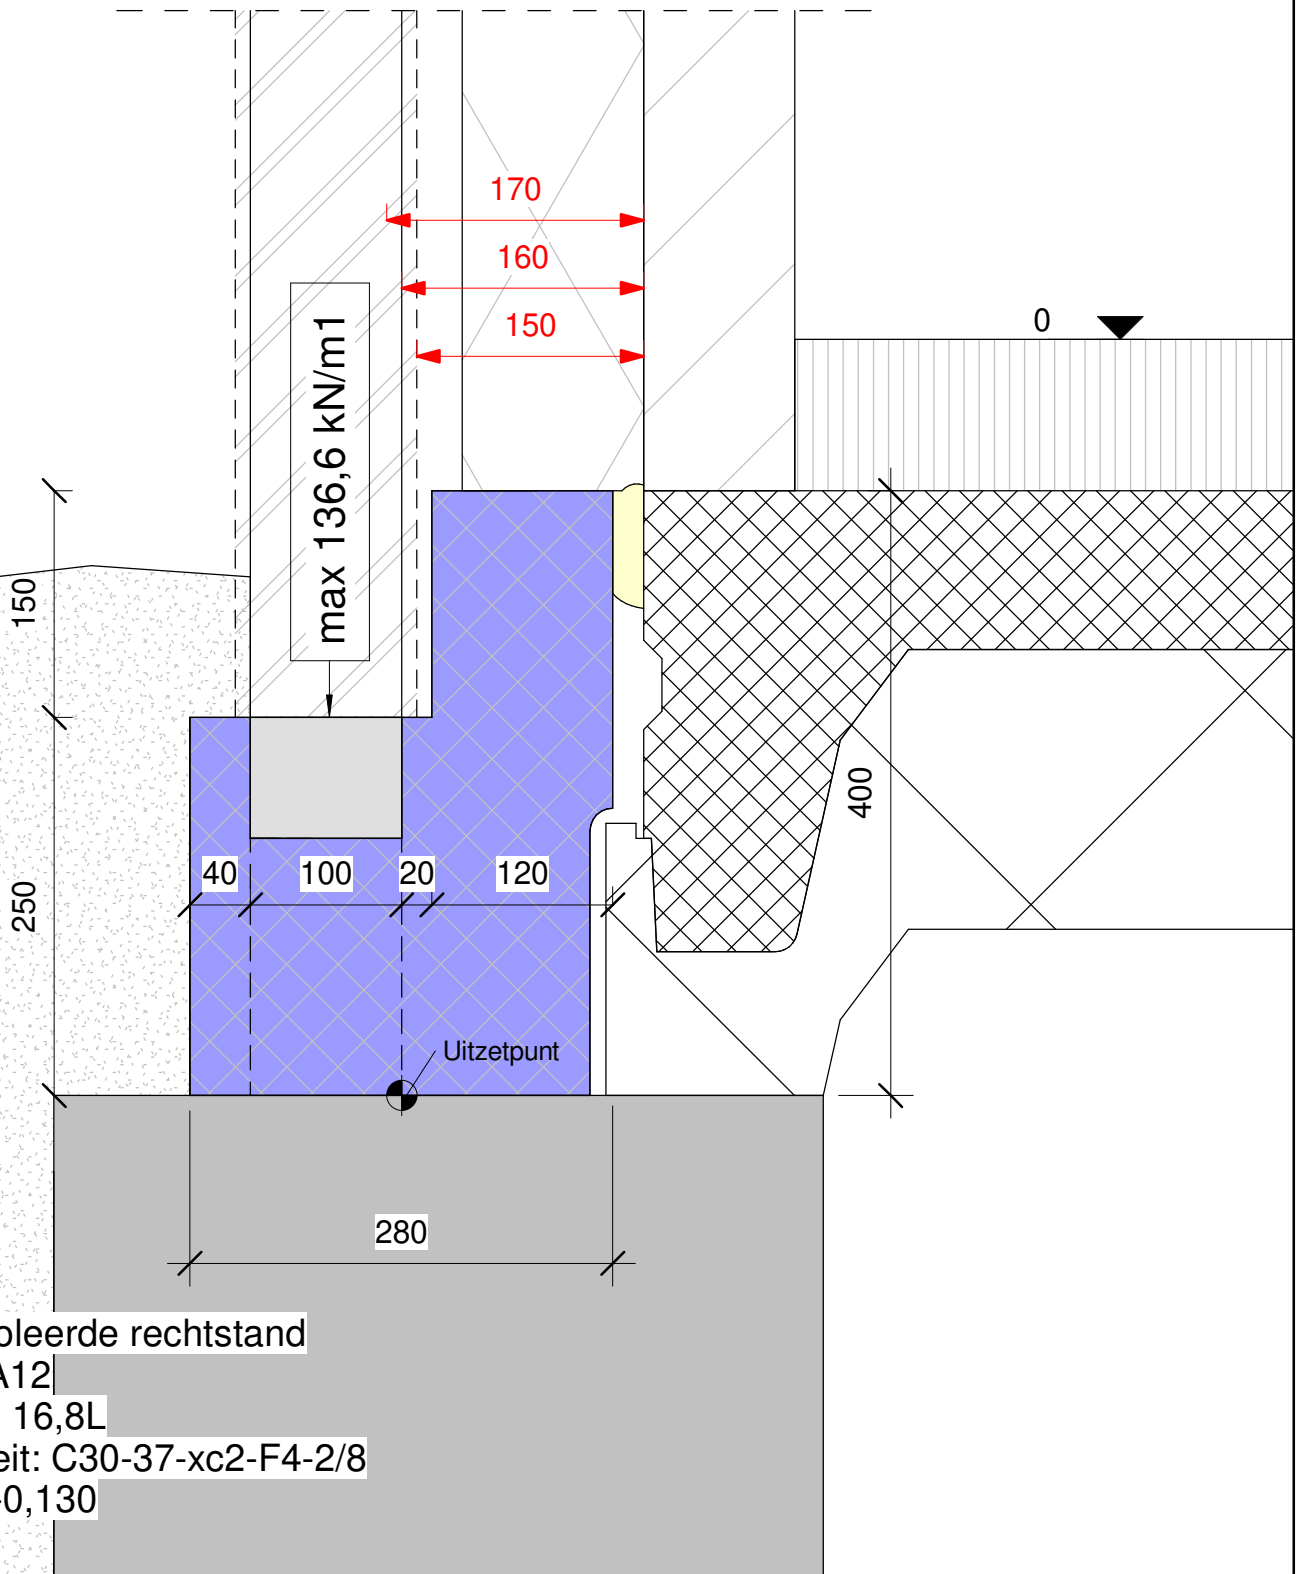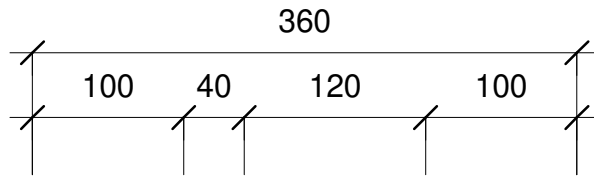

Isotras detailboek

Balkenfundering/vrijdragende vloer
Blokhoogte A (400 mm)



R.9

Isotras B.V.
Abdijstraat 2a
5527 BD HAPERT

0497-330062
info@isotras.nl
www.isotras.nl



RC8

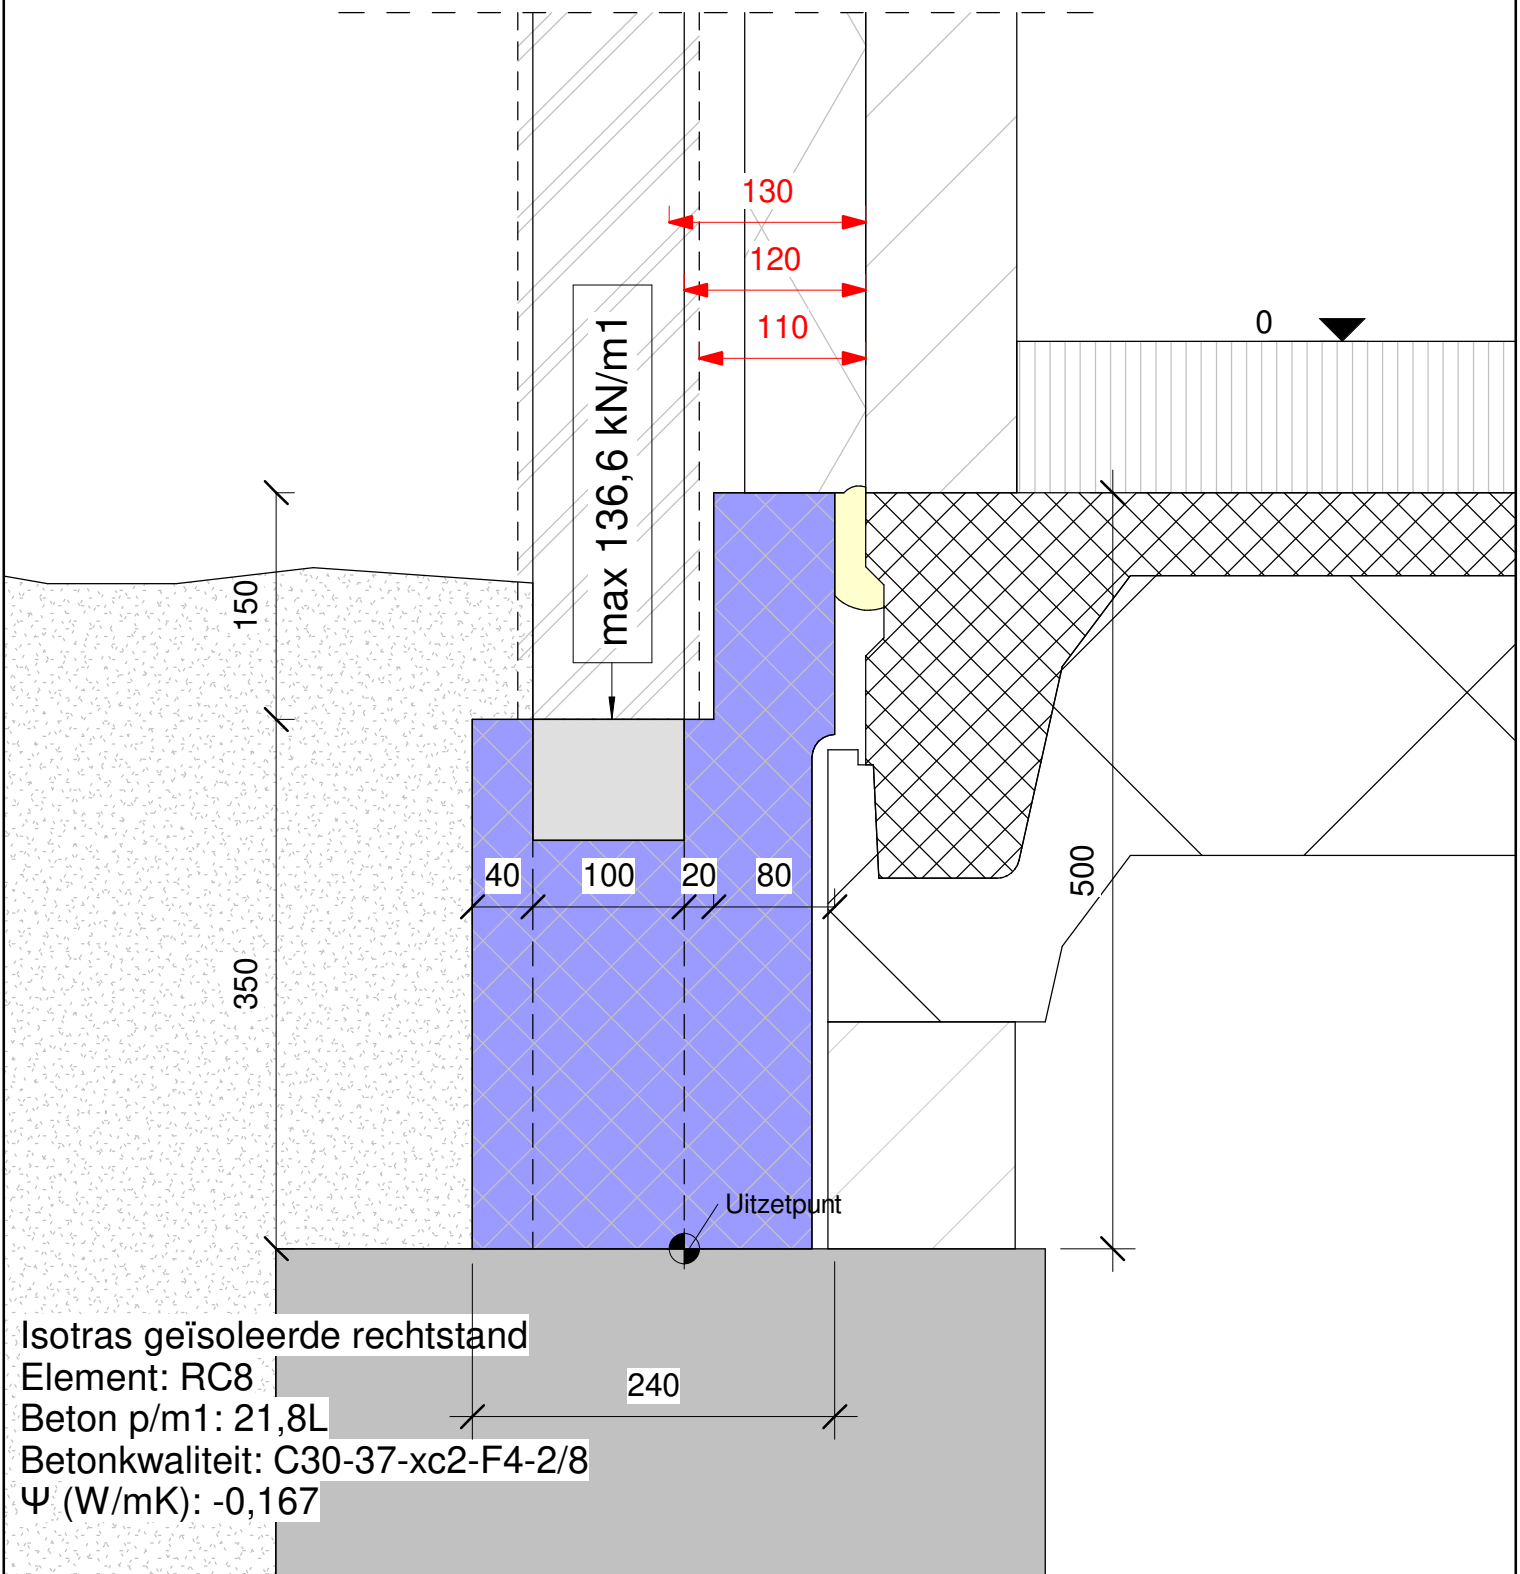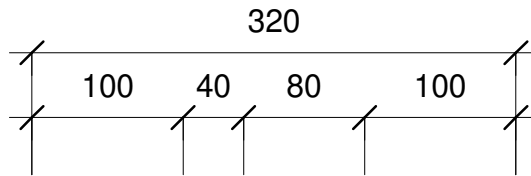

Isotras detailboek

Balkenfundering/vrijdragende vloer

Blokhoogte C (500 mm)



R.12

Isotras B.V.
Abdijstraat 2a
5527 BD HAPERT

0497-330062
info@isotras.nl
www.isotras.nl



RC12

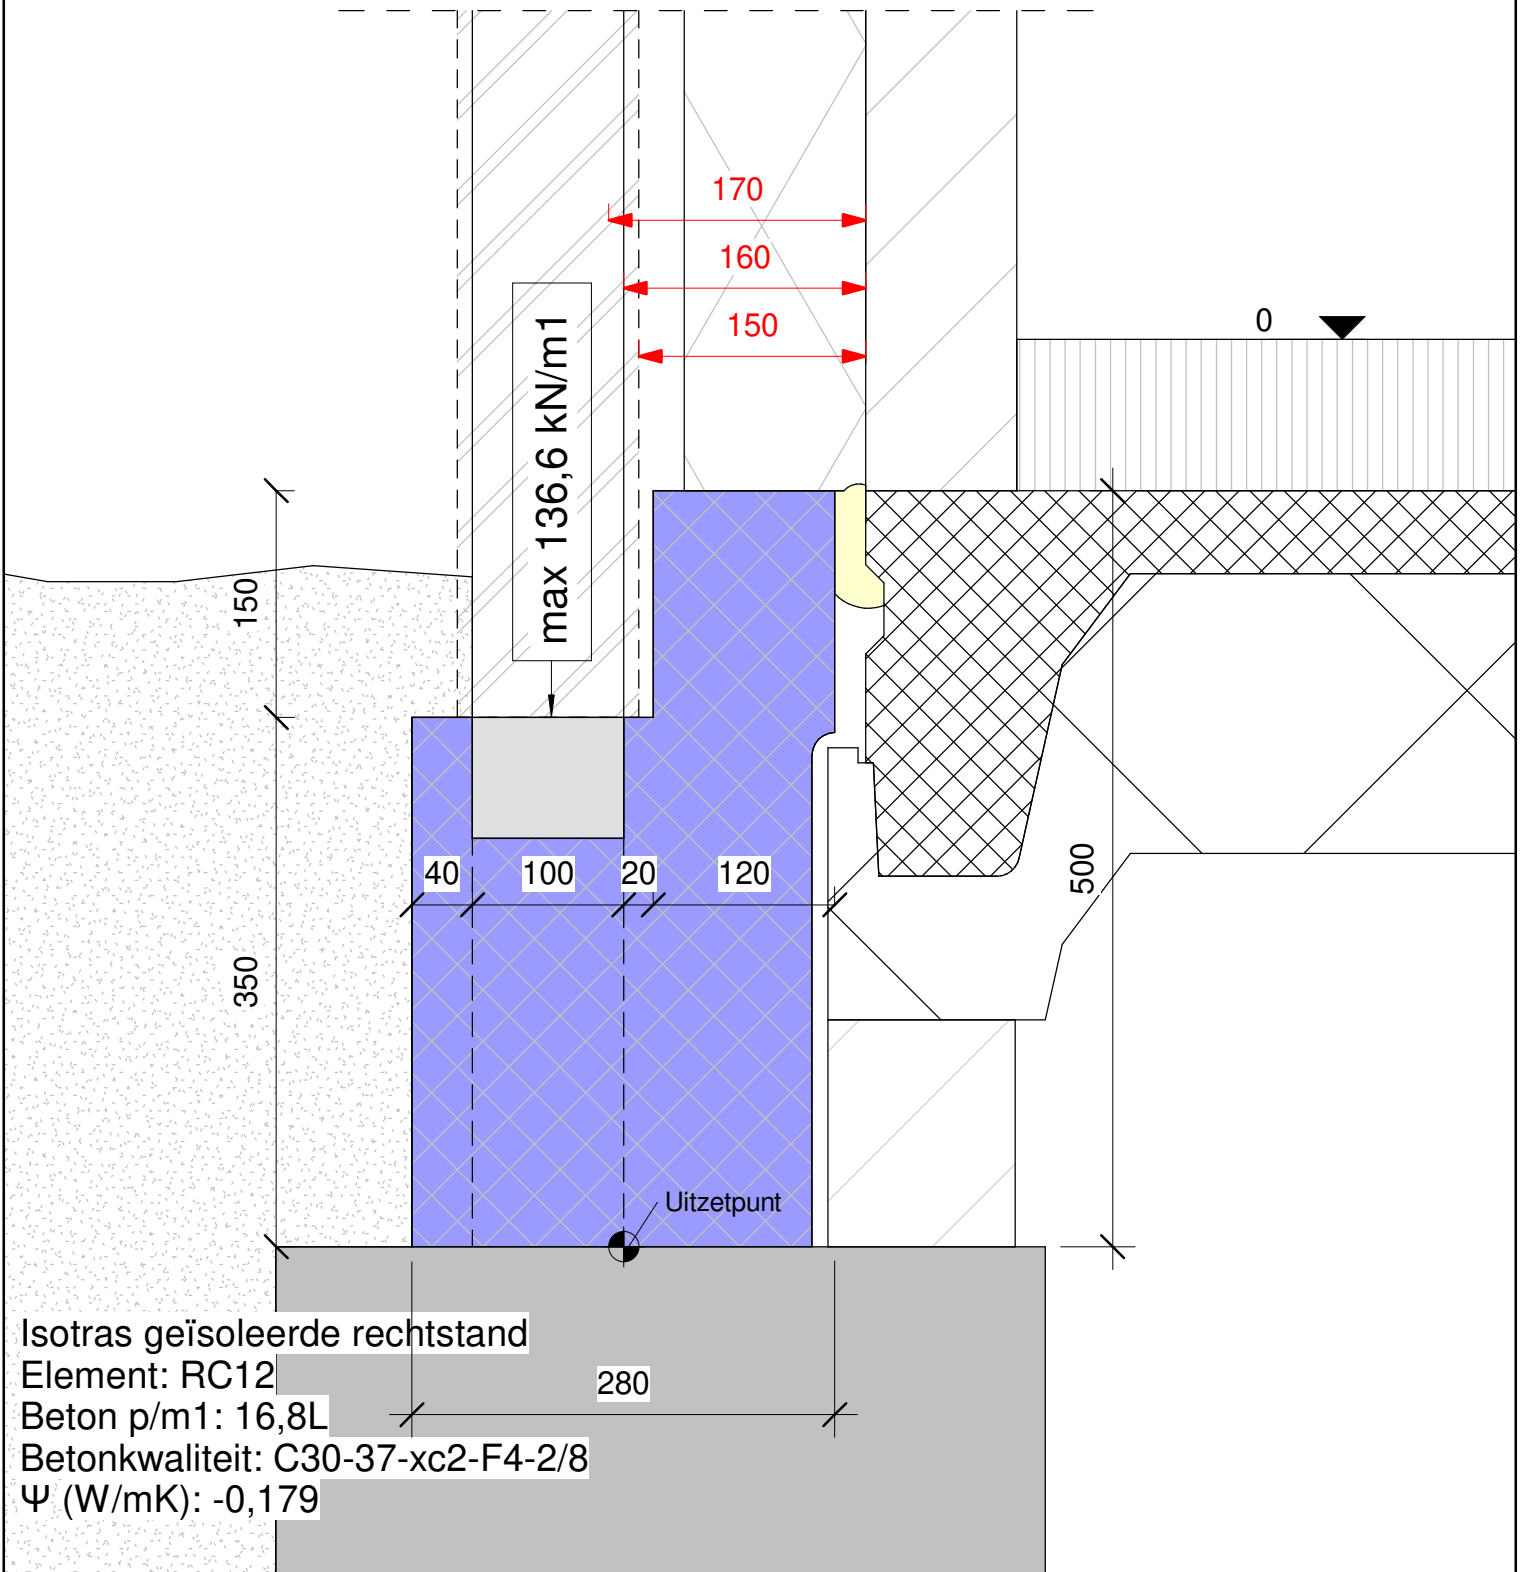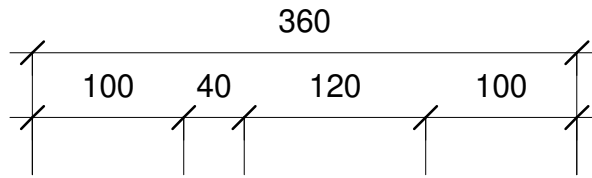

Isotras detailboek

Balkenfundering/vrijdragende vloer

Blokhoogte C (500 mm)

R.13

Isotras B.V.
Abdijstraat 2a
5527 BD HAPERT

0497-330062
info@isotras.nl
www.isotras.nl

